


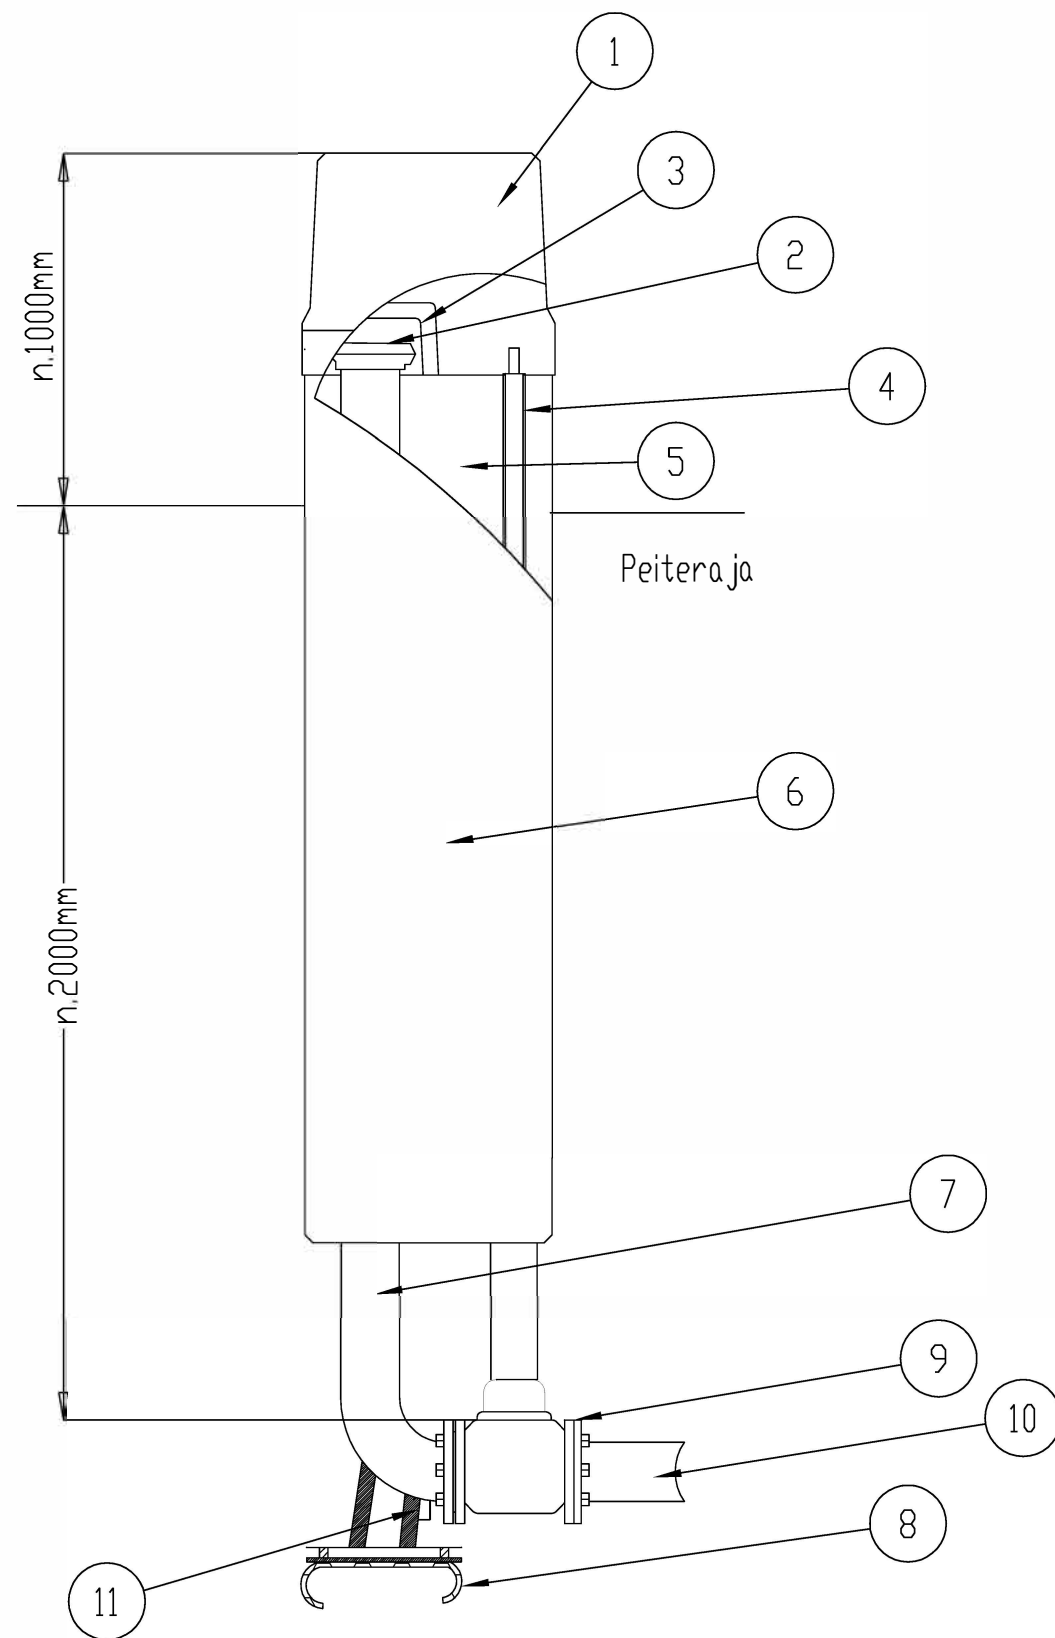

1	Kansi PE-muovi
2	Imuliitin 6"
3	Eristehattu
4	Karanjatko
5	Uretaanieriste
6	Vaippa PE-muovi
7	Nousuputki 114,3 HST
8	Säätöjalusta
9	Sulkuventtiili DN100
10	Tuloputki DN100
11	Automaattinen tyhjennysventtiili RST

Väri Harmaa RAL 9007

Rakennuskohteen nimi ja osoite		Muutos	
		Piirustuksen sisältö MELTEX Oy Plastics	
	Suunnittelija/ Piirtäjä	Tiedosto	A3
	Tarkastaja	Mittakaava	
		Palopostiasema 100/100-1 HSY	