


JITA Kemik nro 967571

Käyttö: yhden perheen asumajätevedet (wc+pesuvedet)

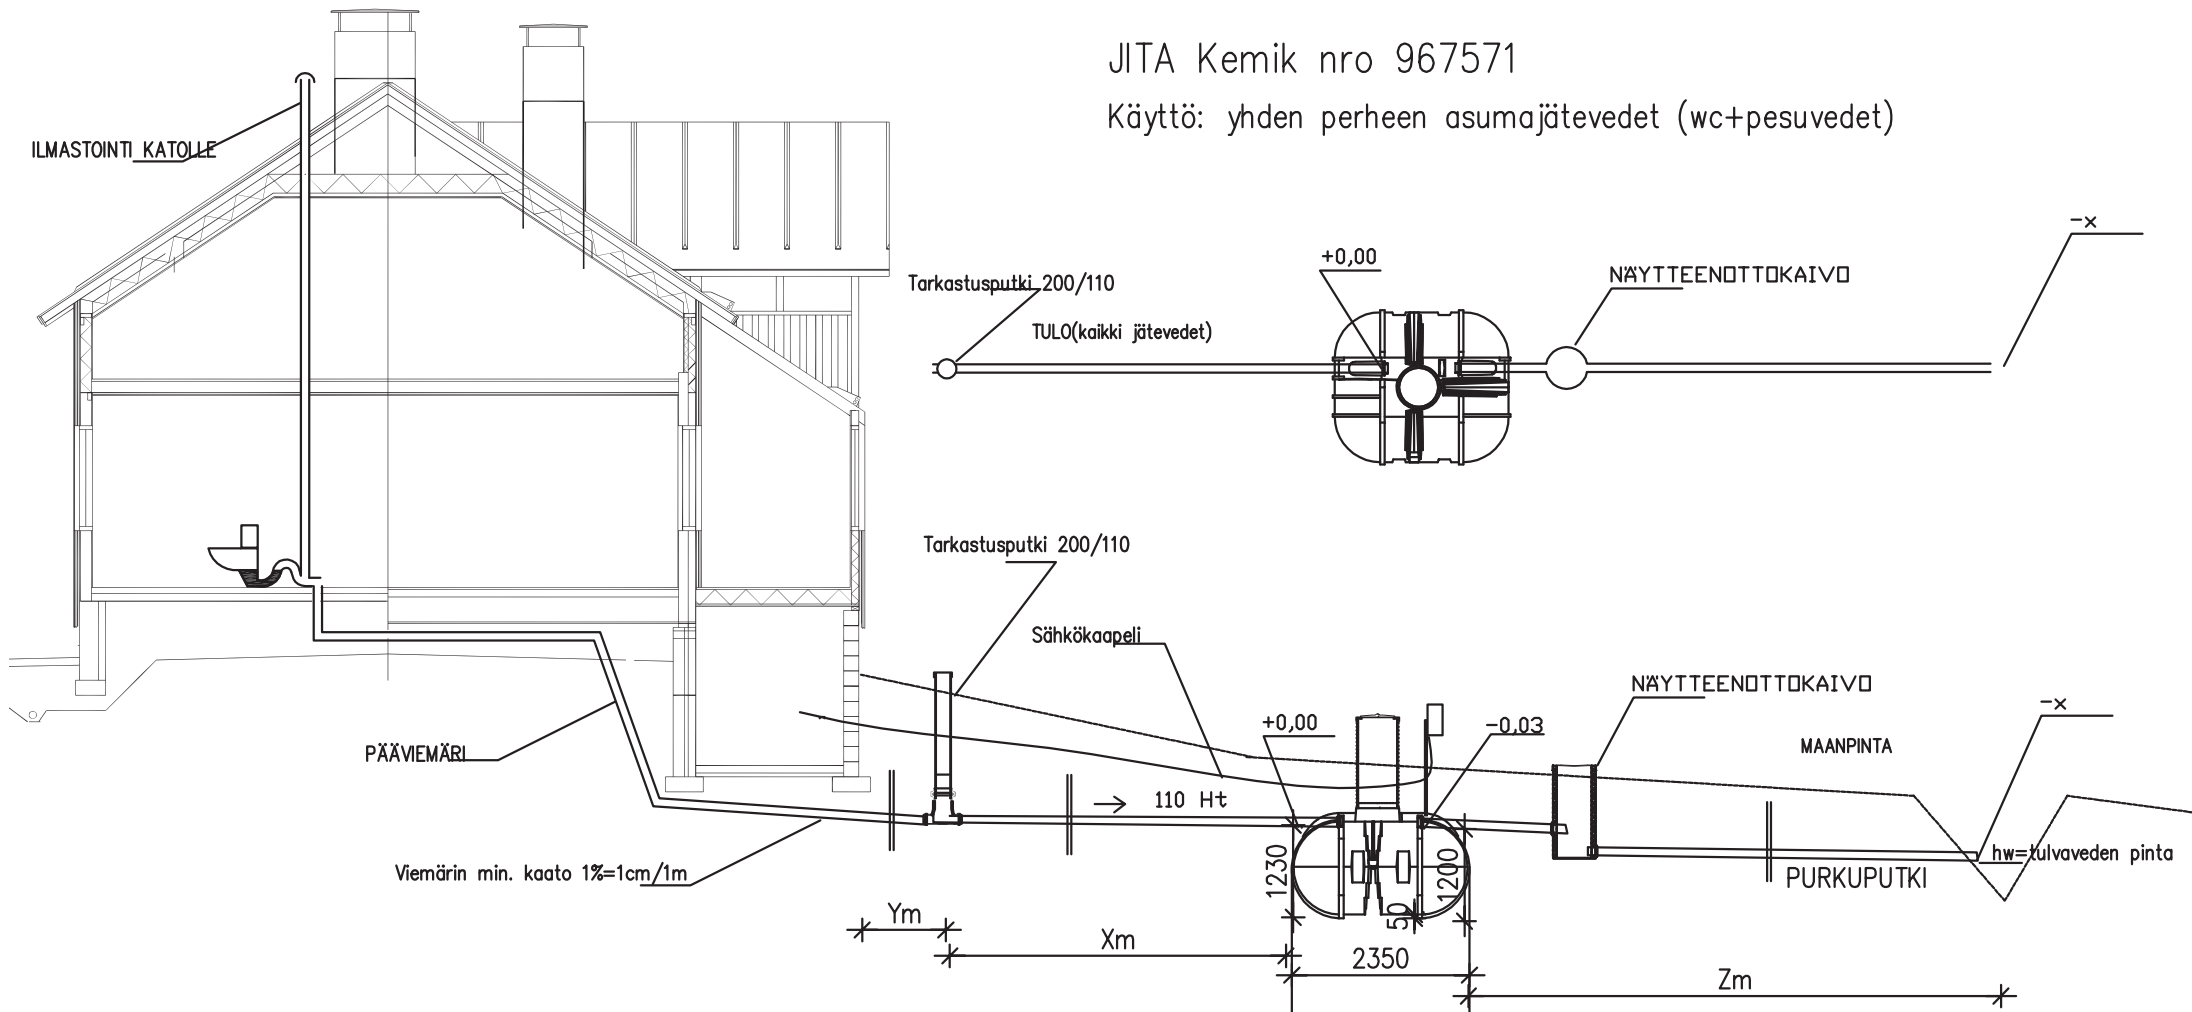

Jita Kemik Mitoitustiedot:

Mitoitusvesimäärä _____ L/vrk (max 900–1000L/vrk)

Henkilömäärä _____ hlöä

Huoneistoala _____ m²

Kemikaali: Polyalumiinikloridi (967558)

Järjestelmän lisäosat:

- ☐ Ankkurointi
- ☐ GSM -hälytys
- ☐ Näytteenottokaivo 560x1200 (967047)
- ☐ Tarkastusputki 200/110x2000(967046)
- ☐ Lisälämmöneristys
- ☐ Tuuletus katolle varmistettu

Jäteveden purku:

- ☐ Ojaan
- ☐ Rinteeseen
- ☐ Imeytysojaan
- ☐ Imeytyskaivoon

Purkutaso _____

K.osa	Kortteli/tila	Tontti / Rno	Rakennusluvan tunnus
Rakennustoimenpide	Piirustuslaji	Juoks. nro	
	LVI-PIIRUSTUS		
Rakennuskohteen nimi ja osoite	Piirustuksen sisältö	Mittakaavat	
	PANOSPUHDISTAMO KEMIK	1:100	
Suun. ala		Työ No	Piir.No
LVI			
Päiväys		Yhteyshenkilä	Muutos

JITA OY

PL 47, 34801 VIRRAT puh. (03) 4756 100
info@jita.fi fax (03) 4754 040