





PA BioKem

| SOVELLUKSET | APPLICATIONS | APPLIKATIONER

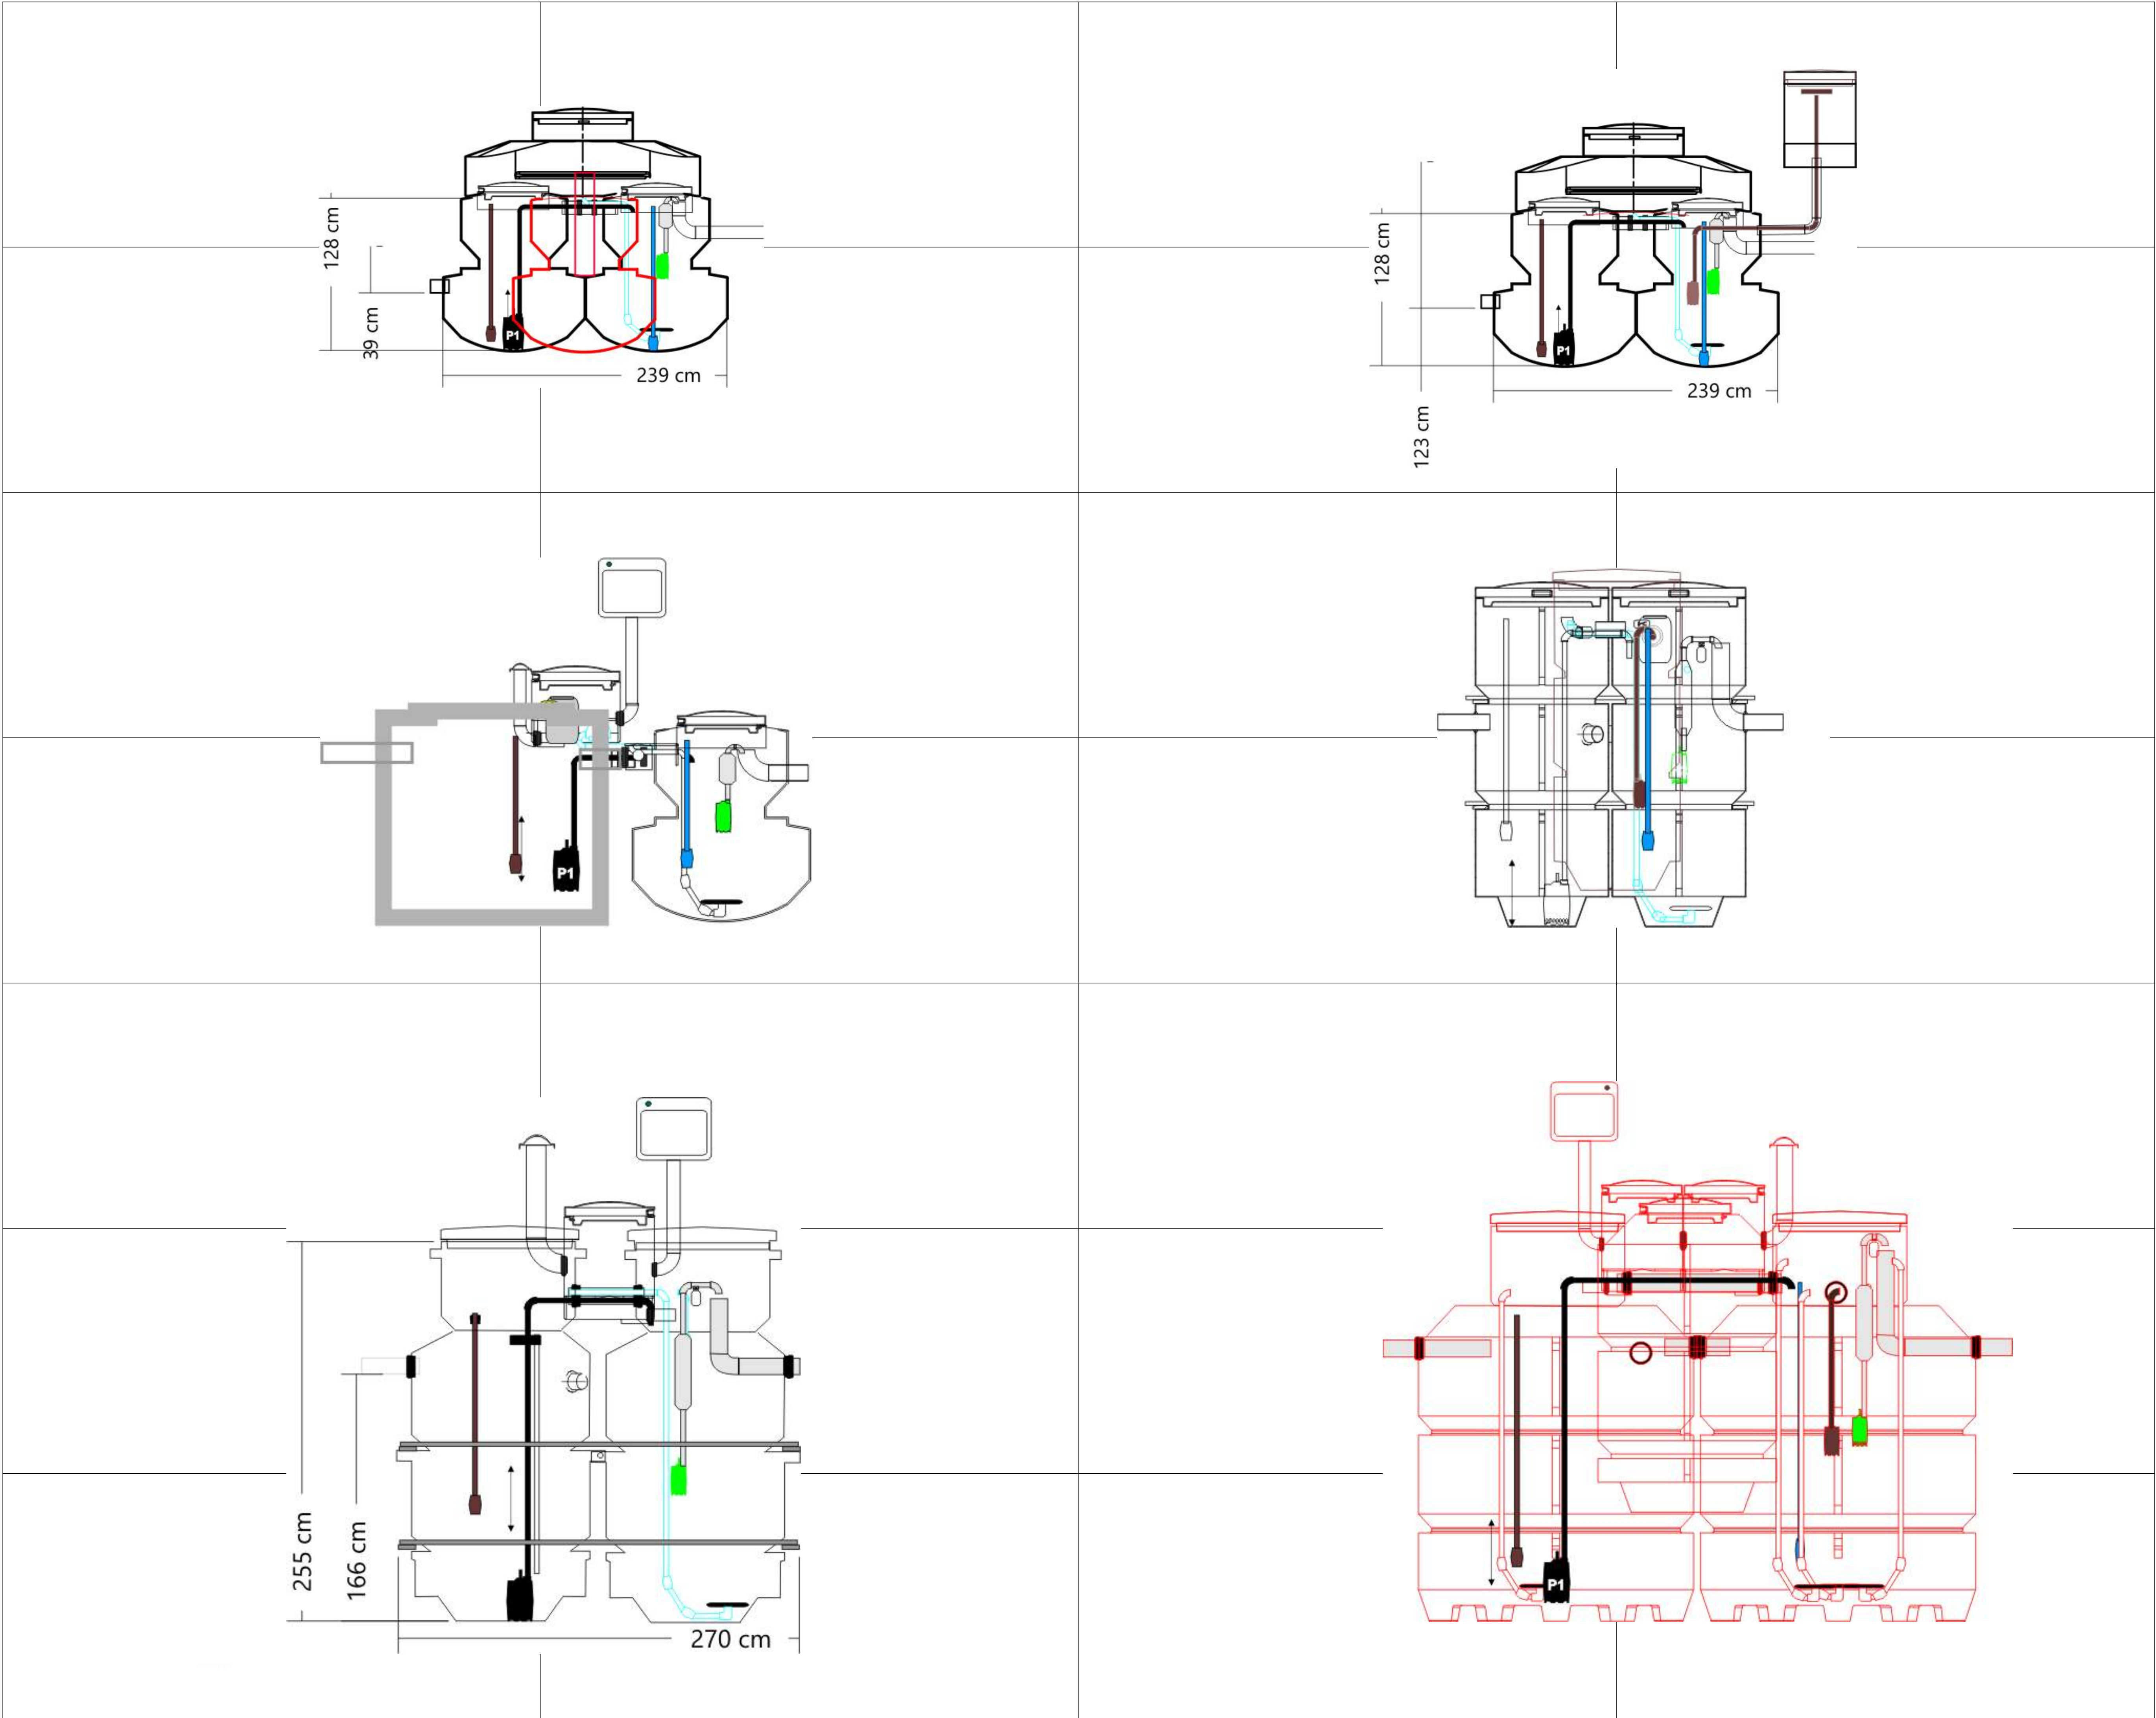

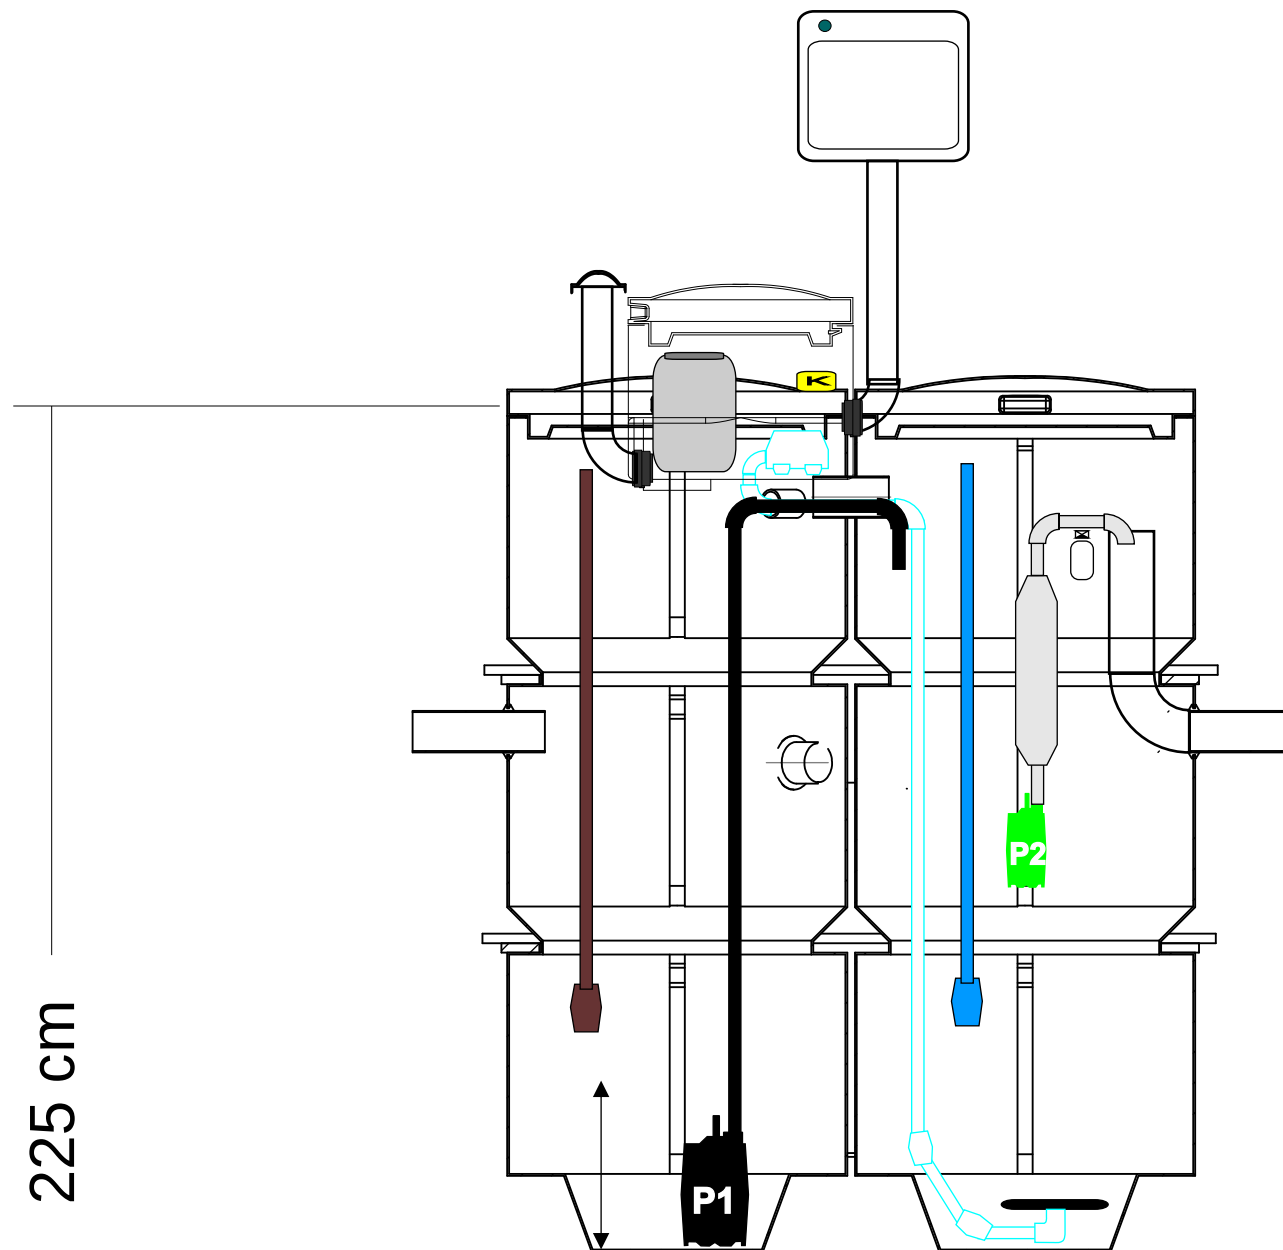

Puhdistamo 1 talous:

tehokasta, helppohoitista jäteveden puhdistusta

Valmis pakettipuhdistamo:

Kaikki valmiina toimitettava pakettipuhdistamo sisältää kaikki säiliöt ja laitteet.

Pientalon puhdistamo on edullinen hankkia ja käytössään varmatoiminen ja pitkäikäinen. Käyttökulut koostuvat energiasta, kemikaalista ja lietteentyhjennyksestä. Vuotuinen käyttökustannus on 30-50 euroa / käyttäjä. Tekninen huolto suositellaan tehtäväksi 1-3 vuoden välein. Sopimukseen perustuvaan huollon vuotuiseksi kustannukseksi muodostuu 30-50 euroa/ käyttäjä. Käyttökulu vaihtelee puhdistamon koon ja käyttöasteen mukaan.

Reningsverk 1 hushåll:

effektiv, lättskött rening av avloppsvatten.

Ett färdigt reningsverkspaket:

ett "nyckelfärdigt" reningsverkspaket omfattar alla behållare och all utrustning.

Ett reningsverk för småhus är ekonomiskt att anskaffa samt pålitligt och har lång livslängd. driftkostnaderna utgörs av energi, kemikalier och slamhantering. Årskostnaden är cirka 30-50 euro/användare. tekniskt underhåll rekommenderas vart 1-3 år. Årskostnaden för det avtalsbaserade underhållet är 30-50 euro per användare. driftkostnaderna varierar beroende på systemets storlek och användning.

Treatment facilities for 1 household:


effective, easily maintained waste water treatment

Ready-to-install treatment package:

All ready-to-install treatment packages contain all containers and equipment.

Treatment equipment for a small house is economical to purchase, reliable and long-lasting. Usage costs are made up of energy, chemical and sludge emptying. The annual cost is about 30-50 euros/user. Technical maintenance is recommended every 1-3 years. The cost of an annual maintenance contract is 30-50 euros/user.

www.raita.com		
	Scale: 1:20	
	PA0.8 BioKem MULTI max 800 l/24 h	

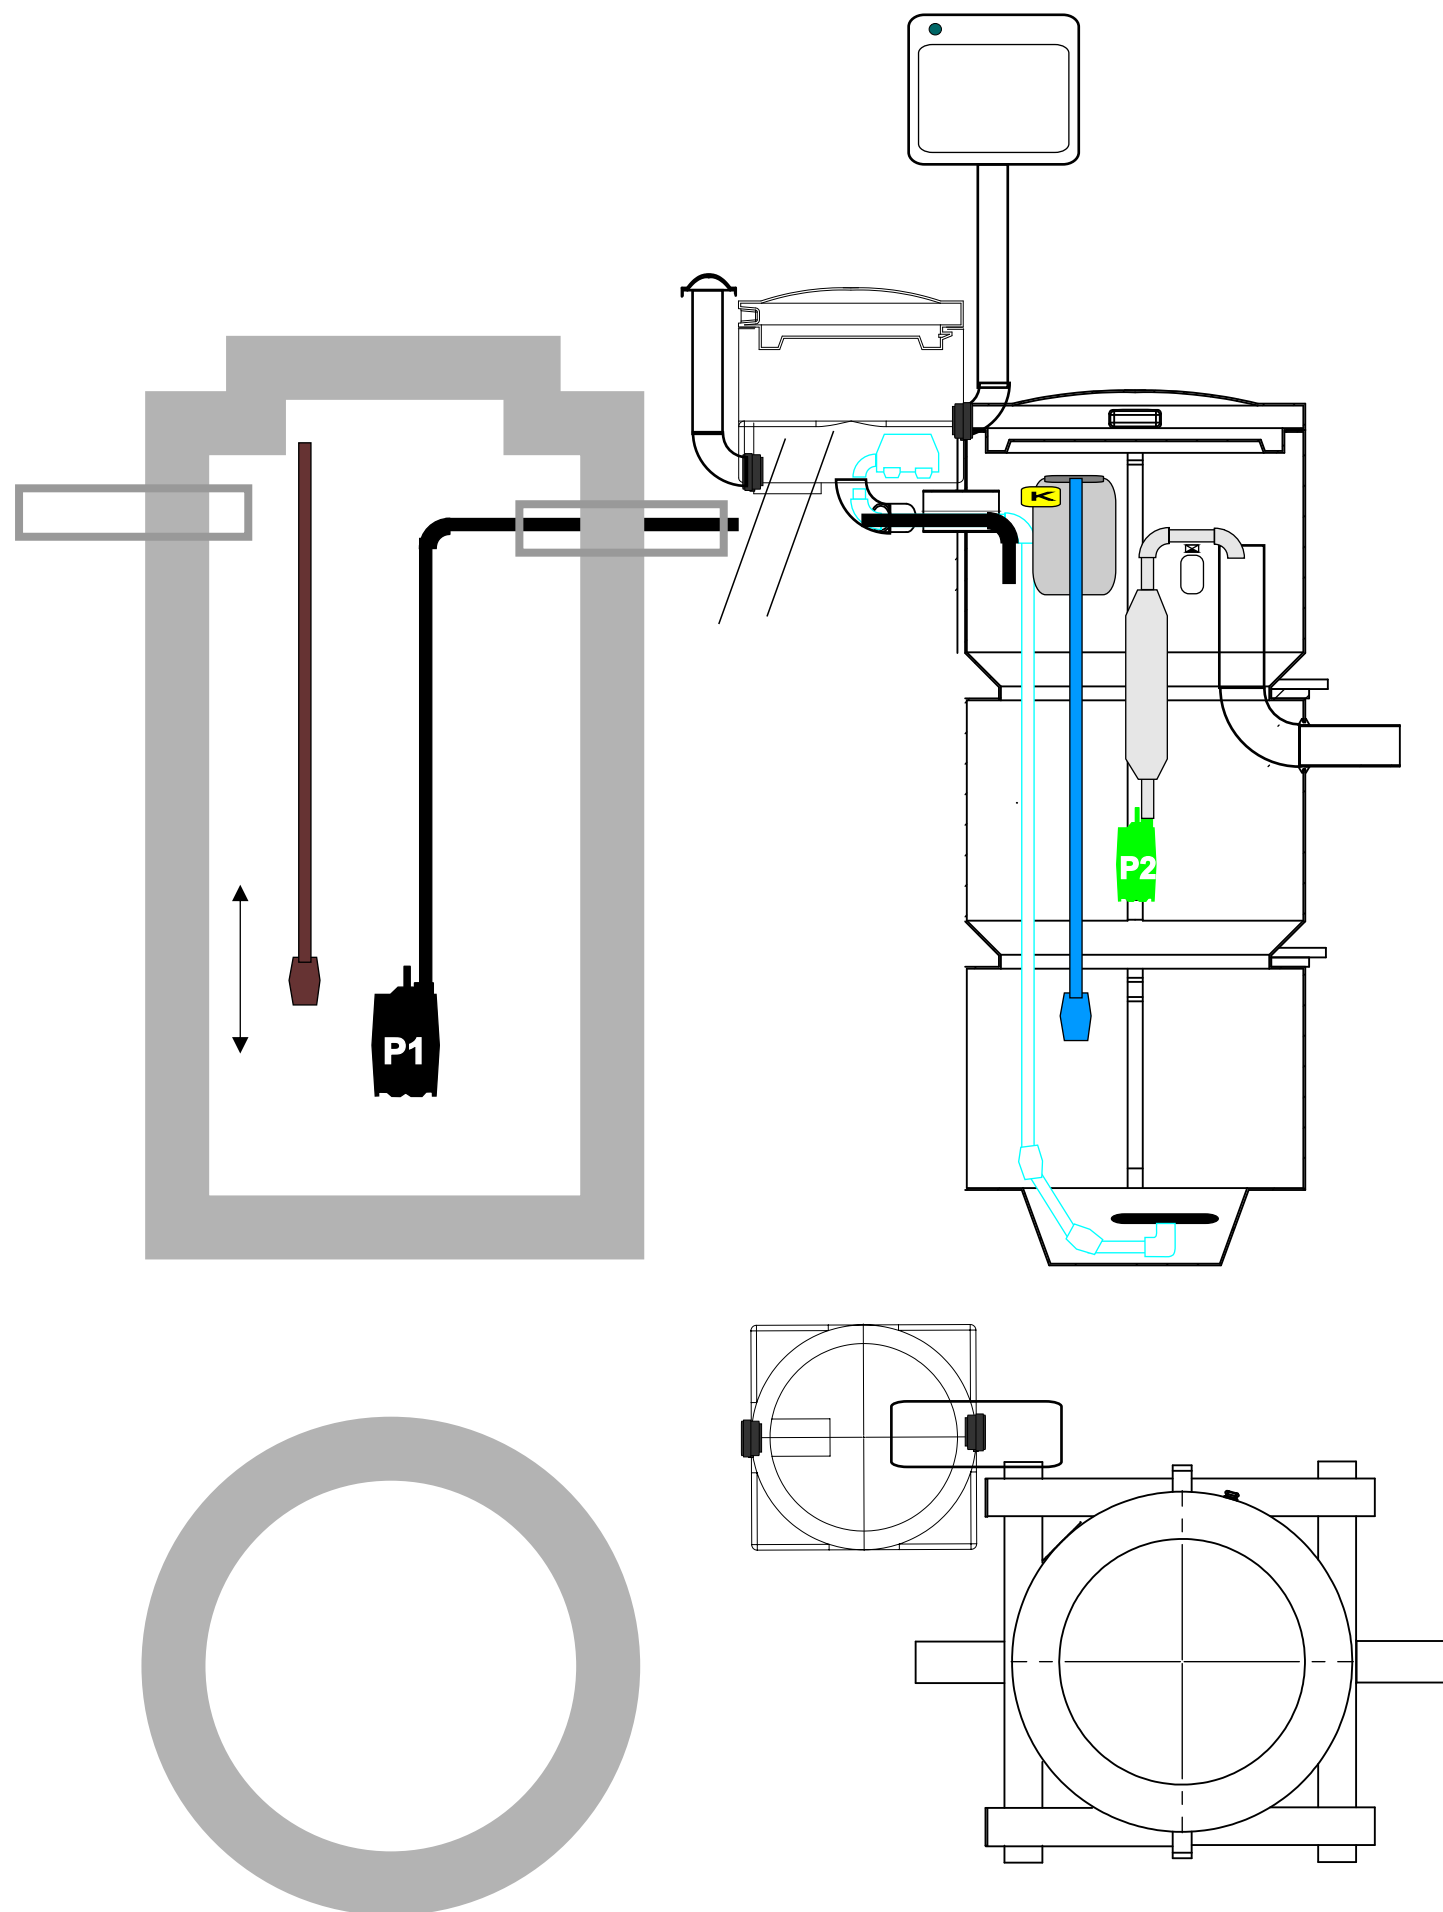

Puhdistamo 1 talous:

tehokasta, helppohoitista jäteveden puhdistusta

Valmis pakettipuhdistamo:

Kaikki valmiina toimitettava pakettipuhdistamo sisältää kaikki säiliöt ja laitteet.

Pientalon puhdistamo on edullinen hankkia ja käytössään varmatoiminen ja pitkäikäinen. Käyttökulut koostuvat energiasta, kemikaalista ja lietteentyhjennyksestä. Vuotuinen käyttökustannus on 30-50 euroa / käyttäjä. Tekninen huolto suositellaan tehtäväksi 1-3 vuoden välein. Sopimukseen perustuvaan huollon vuotuiseksi kustannukseksi muodostuu 30-50 euroa/ käyttäjä. Käyttökulu vaihtelee puhdistamon koon ja käyttöasteen mukaan.

Reningsverk 1 hushåll:

effektiv, lättskött rening av avloppsvatten.

Ett färdigt reningsverkspaket:

ett "nyckelfärdigt" reningsverkspaket omfattar alla behållare och all utrustning.

Ett reningsverk för småhus är ekonomiskt att anskaffa samt pålitligt och har lång livslängd. driftkostnaderna utgörs av energi, kemikalier och slamhantering. Årskostnaden är cirka 30-50 euro/användare. tekniskt underhåll rekommenderas vart 1-3 år. Årskostnaden för det avtalsbaserade underhållet är 30-50 euro per användare. driftkostnaderna varierar beroende på systemets storlek och användning.

Treatment facilities for 1 household:


effective, easily maintained waste water treatment

Ready-to-install treatment package:

All ready-to-install treatment packages contain all containers and equipment.

Treatment equipment for a small house is economical to purchase, reliable and long-lasting. Usage costs are made up of energy, chemical and sludge emptying. The annual cost is about 30-50 euros/user. Technical maintenance is recommended every 1-3 years. The cost of an annual maintenance contract is 30-50 euros/user.

www.raita.com		
	Scale: 1:20	
	PA0.8SA BIOKEM MULTI max 800 l/24 h	

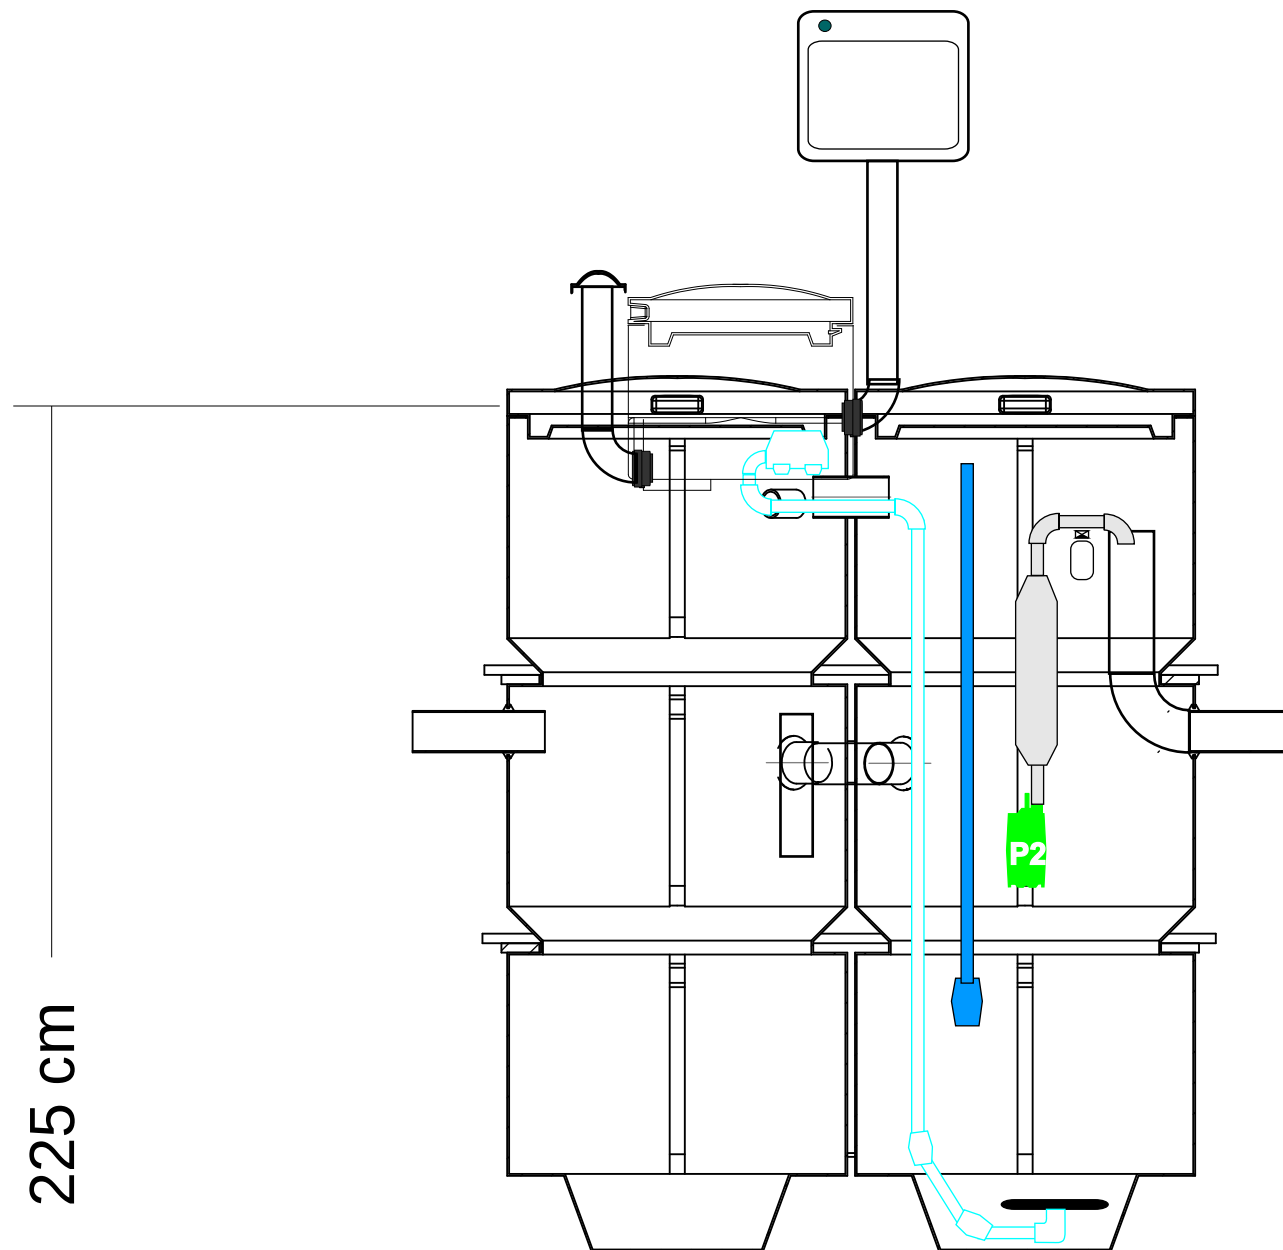

Puhdistamo 1 talous:

tehokasta, helppohoitoista jäteveden puhdistusta

Valmis pakettipuhdistamo:

Kaikki valmiina toimitettava pakettipuhdistamo sisältää kaikki säiliöt ja laitteet.

Pientalon puhdistamo on edullinen hankkia ja käytössään varmatoiminen ja pitkäikäinen. Käyttökulut koostuvat energiasta, kemikaalista ja lietteentyhjennyksestä. Vuotuinen käyttökustannus on 30-50 euroa / käyttäjä. Tekninen huolto suositellaan tehtäväksi 1-3 vuoden välein. Sopimukseen perustuvaan huollon vuotuiseksi kustannukseksi muodostuu 30-50 euroa/ käyttäjä. Käyttökulu vaihtelee puhdistamon koon ja käyttöasteen mukaan.

Reningsverk 1 hushåll:

effektiv, lättskött rening av avloppsvatten.

Ett färdigt reningsverkspaket:

ett "nyckelfärdigt" reningsverkspaket omfattar alla behållare och all utrustning.

Ett reningsverk för småhus är ekonomiskt att anskaffa samt pålitligt och har lång livslängd. driftkostnaderna utgörs av energi, kemikalier och slamhantering. Årskostnaden är cirka 30-50 euro/användare. tekniskt underhåll rekommenderas vart 1-3 år. Årskostnaden för det avtalsbaserade underhållet är 30-50 euro per användare. driftkostnaderna varierar beroende på systemets storlek och användning.

Treatment facilities for 1 household:


effective, easily maintained waste water treatment

Ready-to-install treatment package:

All ready-to-install treatment packages contain all containers and equipment.

Treatment equipment for a small house is economical to purchase, reliable and long-lasting. Usage costs are made up of energy, chemical and sludge emptying. The annual cost is about 30-50 euros/user. Technical maintenance is recommended every 1-3 years. The cost of an annual maintenance contract is 30-50 euros/user.

www.raita.com		
	Scale: 1:20	
	PA0.8 BIO MULTI	
	max 800 l/24 h	

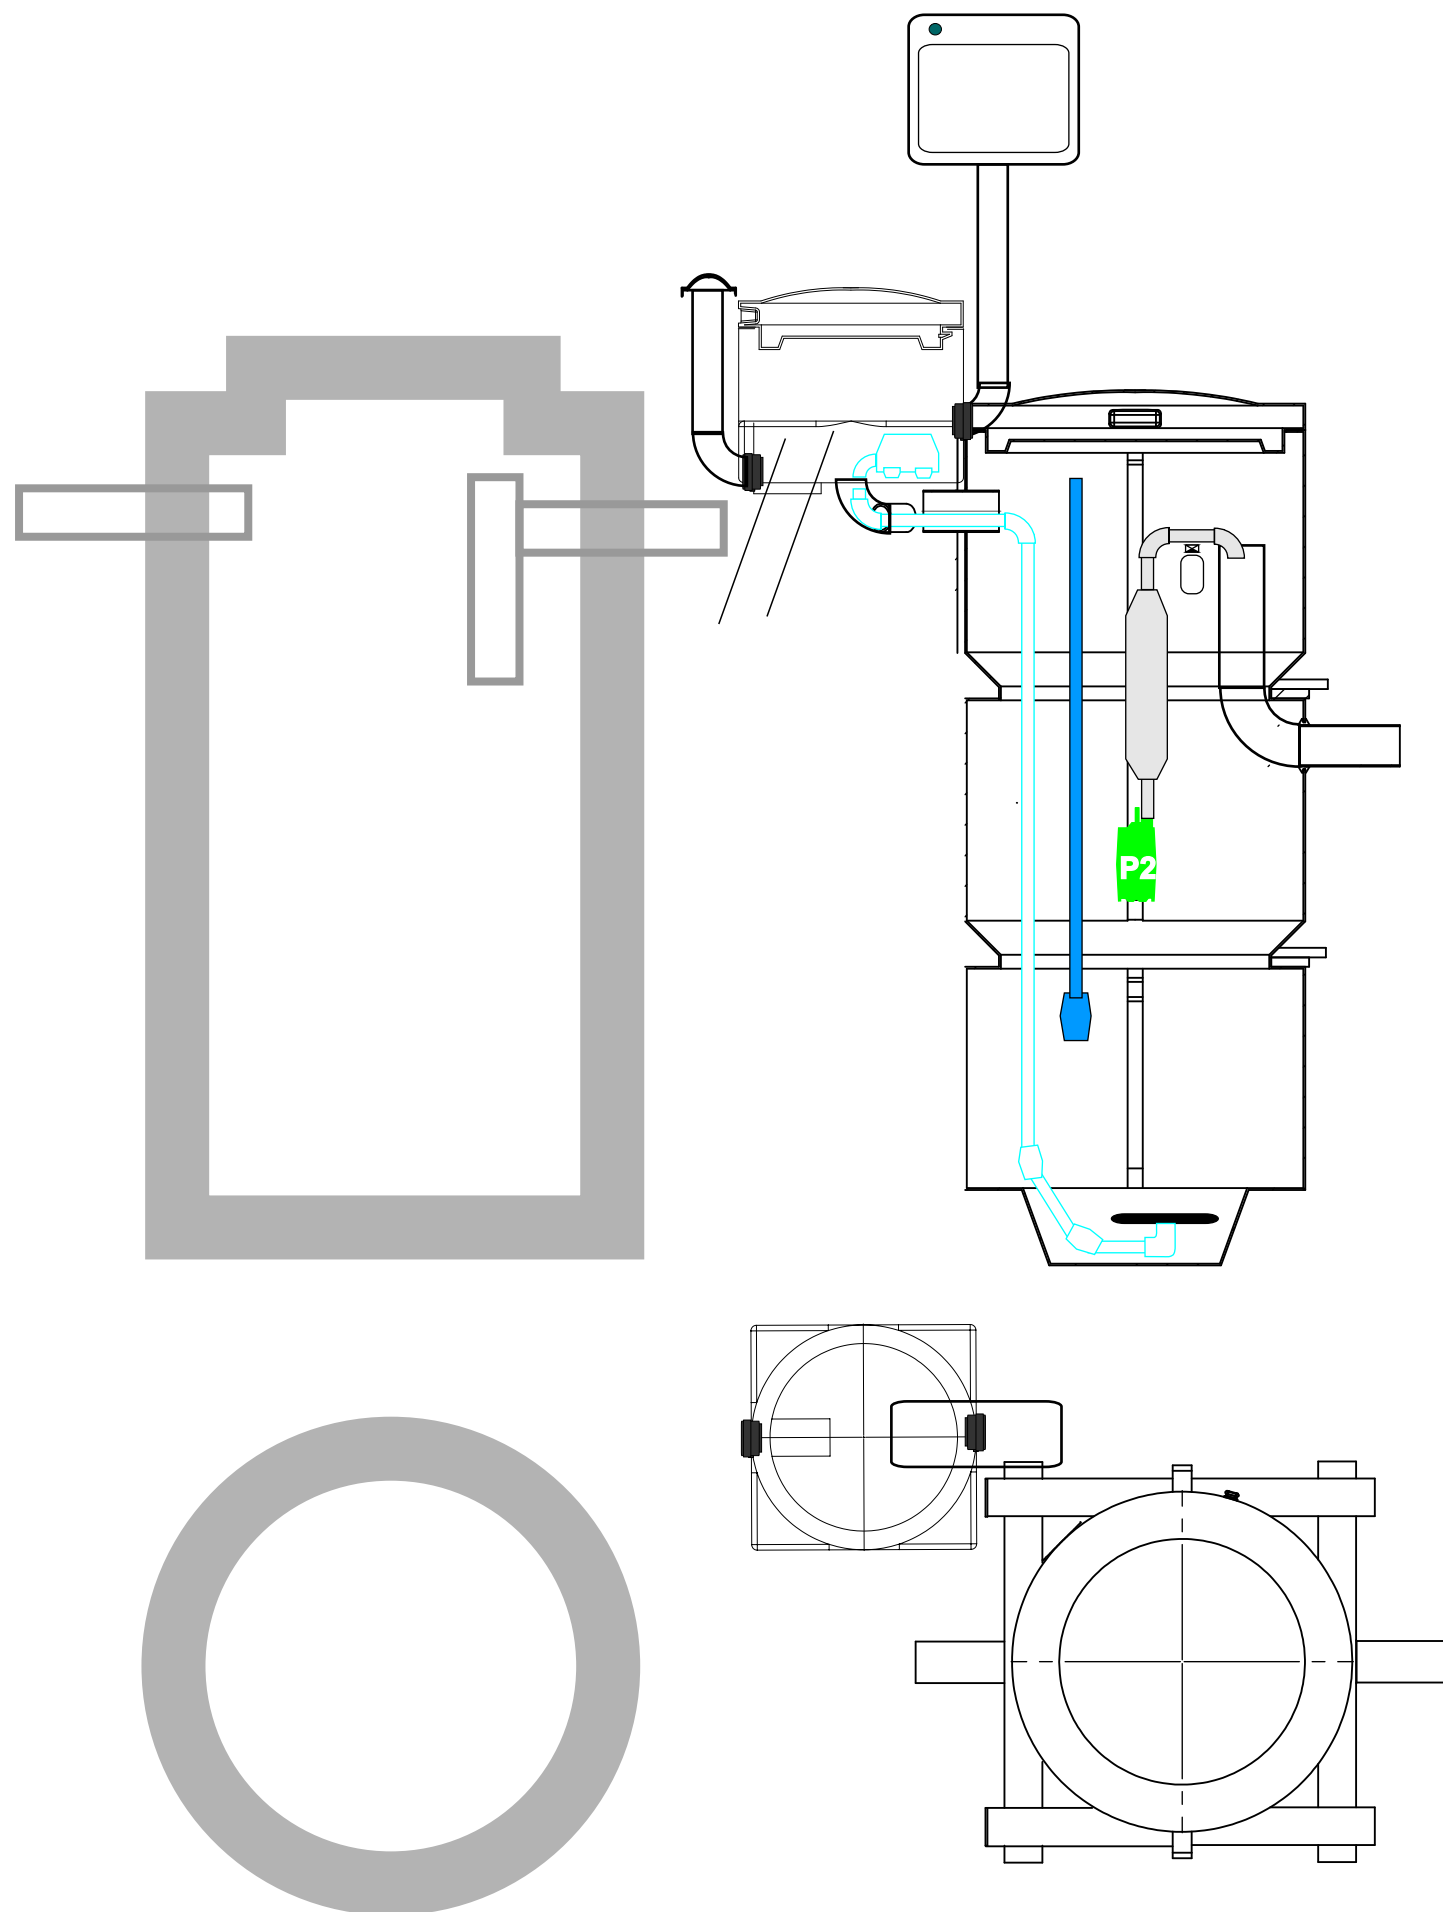

Puhdistamo 1 talous:

tehokasta, helppohoitosta jäteveden puhdistusta

Valmis pakettipuhdistamo:

Kaikki valmiina toimitettava pakettipuhdistamo sisältää kaikki säiliöt ja laitteet.

Pientalon puhdistamo on edullinen hankkia ja käytössään varmatoiminen ja pitkäikäinen. Käyttökulut koostuvat energiasta, kemikaalista ja lietteentyhjennyksestä. Vuotuinen käyttökustannus on 30-50 euroa / käyttäjä. Tekninen huolto suositellaan tehtäväksi 1-3 vuoden välein. Sopimukseen perustuvaan huollon vuotuiseksi kustannukseksi muodostuu 30-50 euroa/ käyttäjä. Käyttökulu vaihtelee puhdistamon koon ja käyttöasteen mukaan.

Reningsverk 1 hushåll:

effektiv, lättskött rening av avloppsvatten.

Ett färdigt reningsverkspaket:

ett "nyckelfärdigt" reningsverkspaket omfattar alla behållare och all utrustning.

Ett reningsverk för småhus är ekonomiskt att anskaffa samt pålitligt och har lång livslängd. driftkostnaderna utgörs av energi, kemikalier och slamhantering. Årskostnaden är cirka 30-50 euro/användare. tekniskt underhåll rekommenderas vart 1-3 år. Årskostnaden för det avtalsbaserade underhållet är 30-50 euro per användare. driftkostnaderna varierar beroende på systemets storlek och användning.

Treatment facilities for 1 household:


effective, easily maintained waste water treatment

Ready-to-install treatment package:

All ready-to-install treatment packages contain all containers and equipment.

Treatment equipment for a small house is economical to purchase, reliable and long-lasting. Usage costs are made up of energy, chemical and sludge emptying. The annual cost is about 30-50 euros/user. Technical maintenance is recommended every 1-3 years. The cost of an annual maintenance contract is 30-50 euros/user.


www.raita.com		
		Scale: 1:20
	PA0.8SA BIO MULTI max 800 l/24 h	

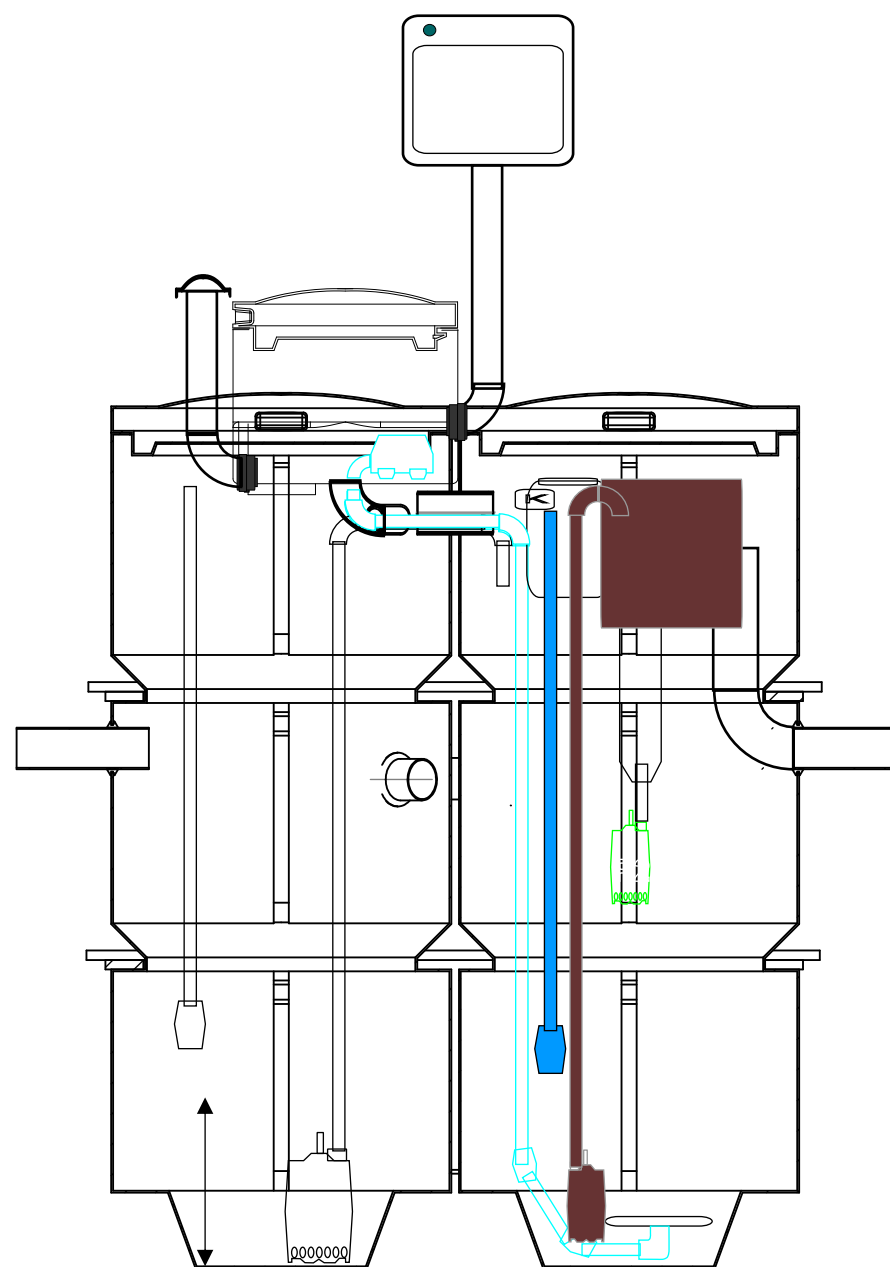


KY 40 lietekori

Scale:
1:20

PA0.8 MULTI max 800 l/24 h

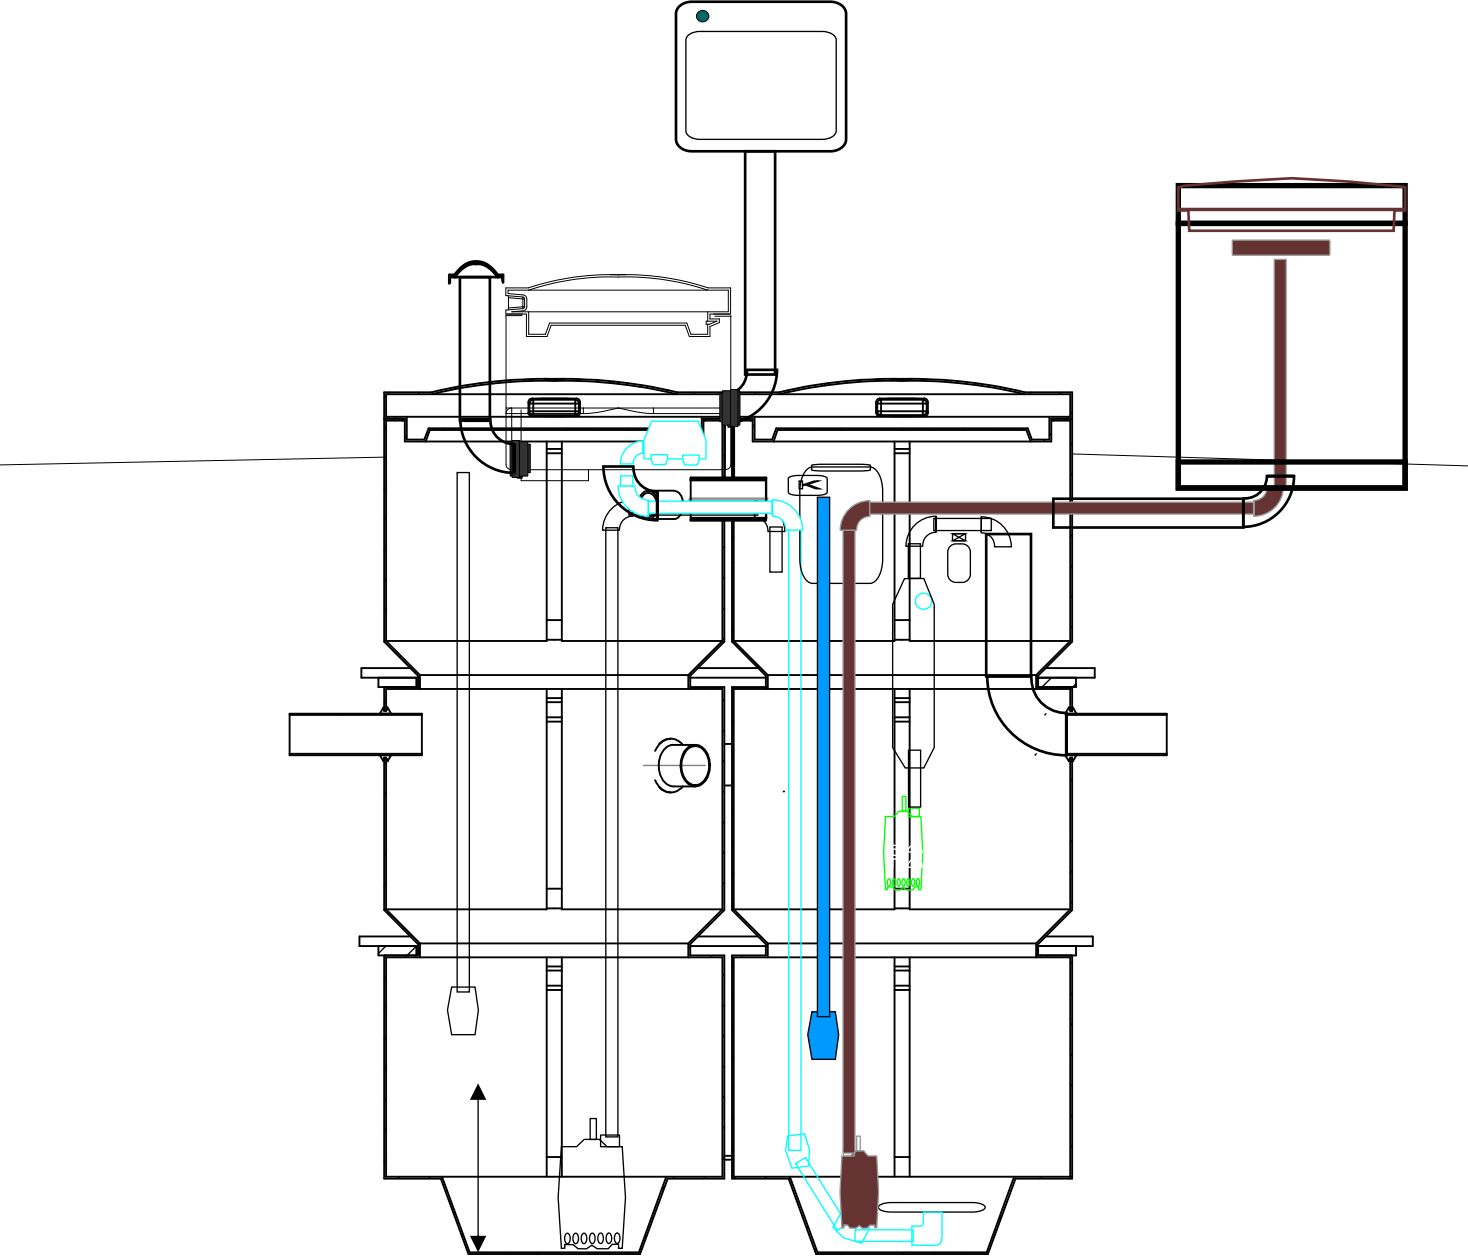


www.raita.com	KY- RT180	
		Scale: 1:20
	PA0.8 MULTI max 800 l/24 h	

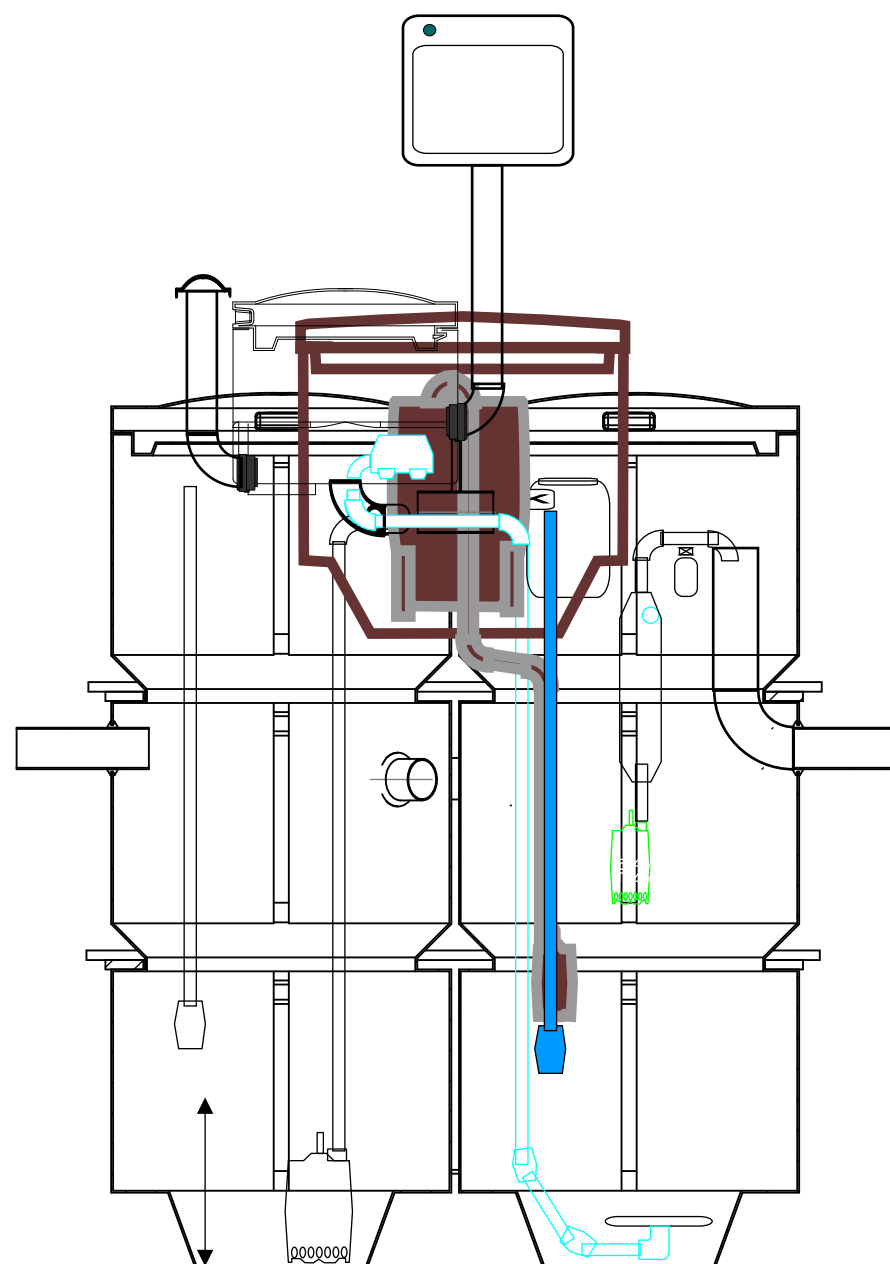

KY 120 lietevaunu

Scale:
1:20

PA0.8 MULTI max 800 l/24 h



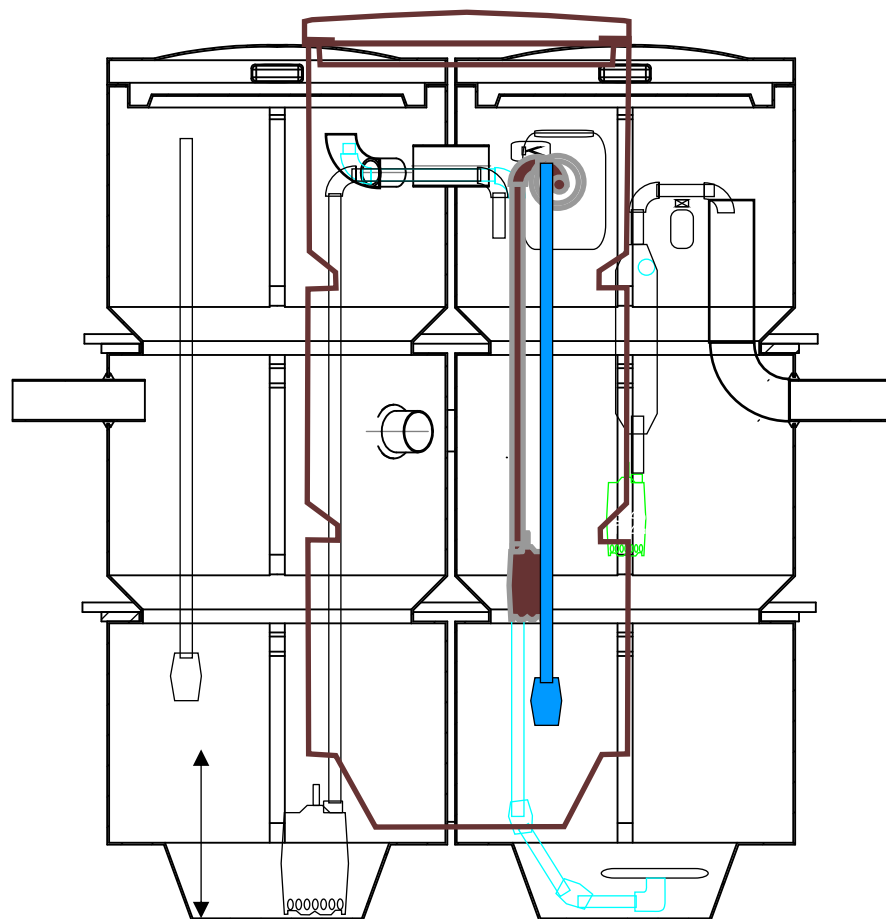


ST 1300 lietesäiliö



Scale:
1:20

PA0.8 MULTI max 800 l/24 h

www.raita.com

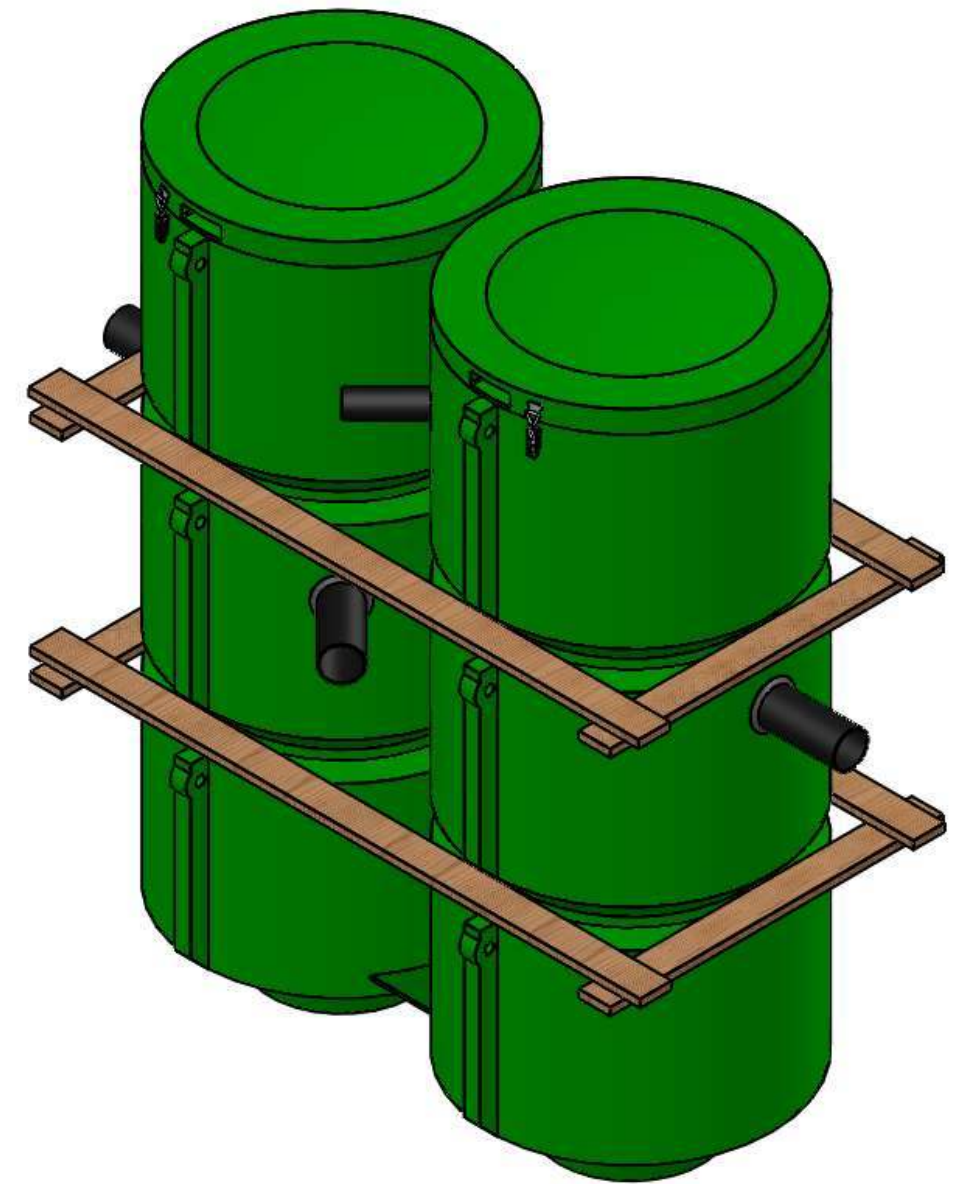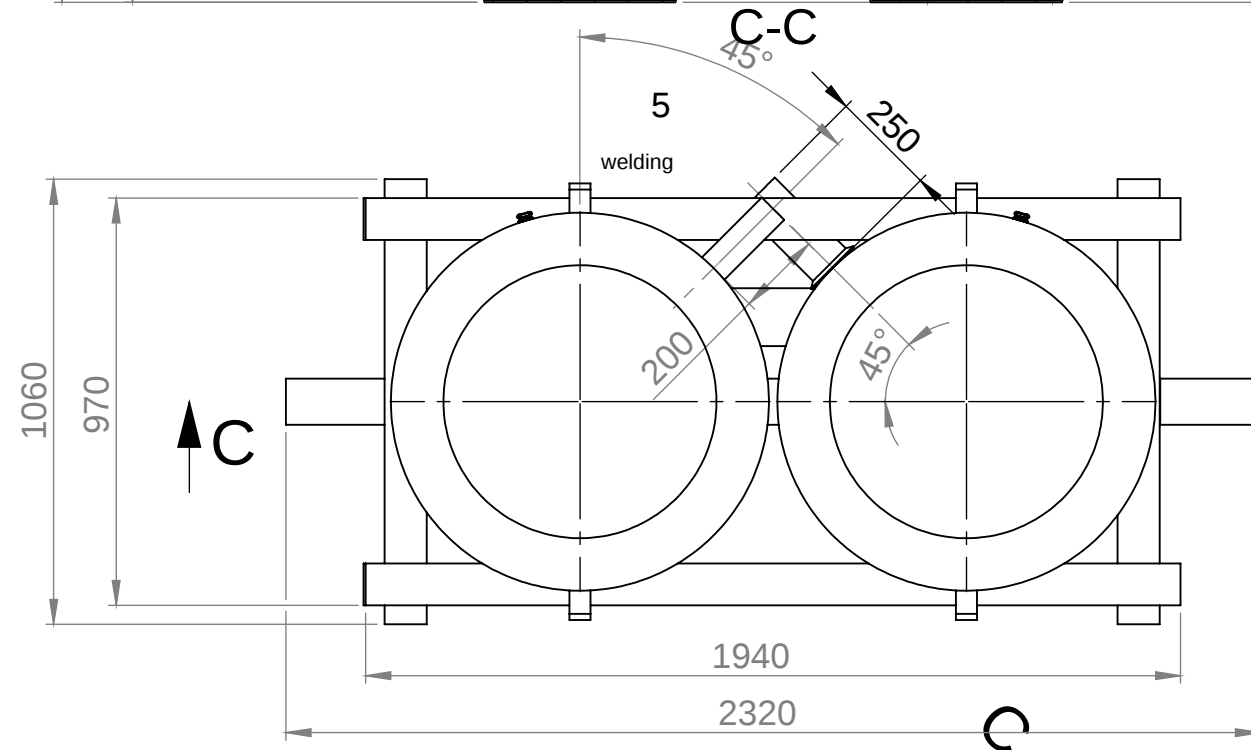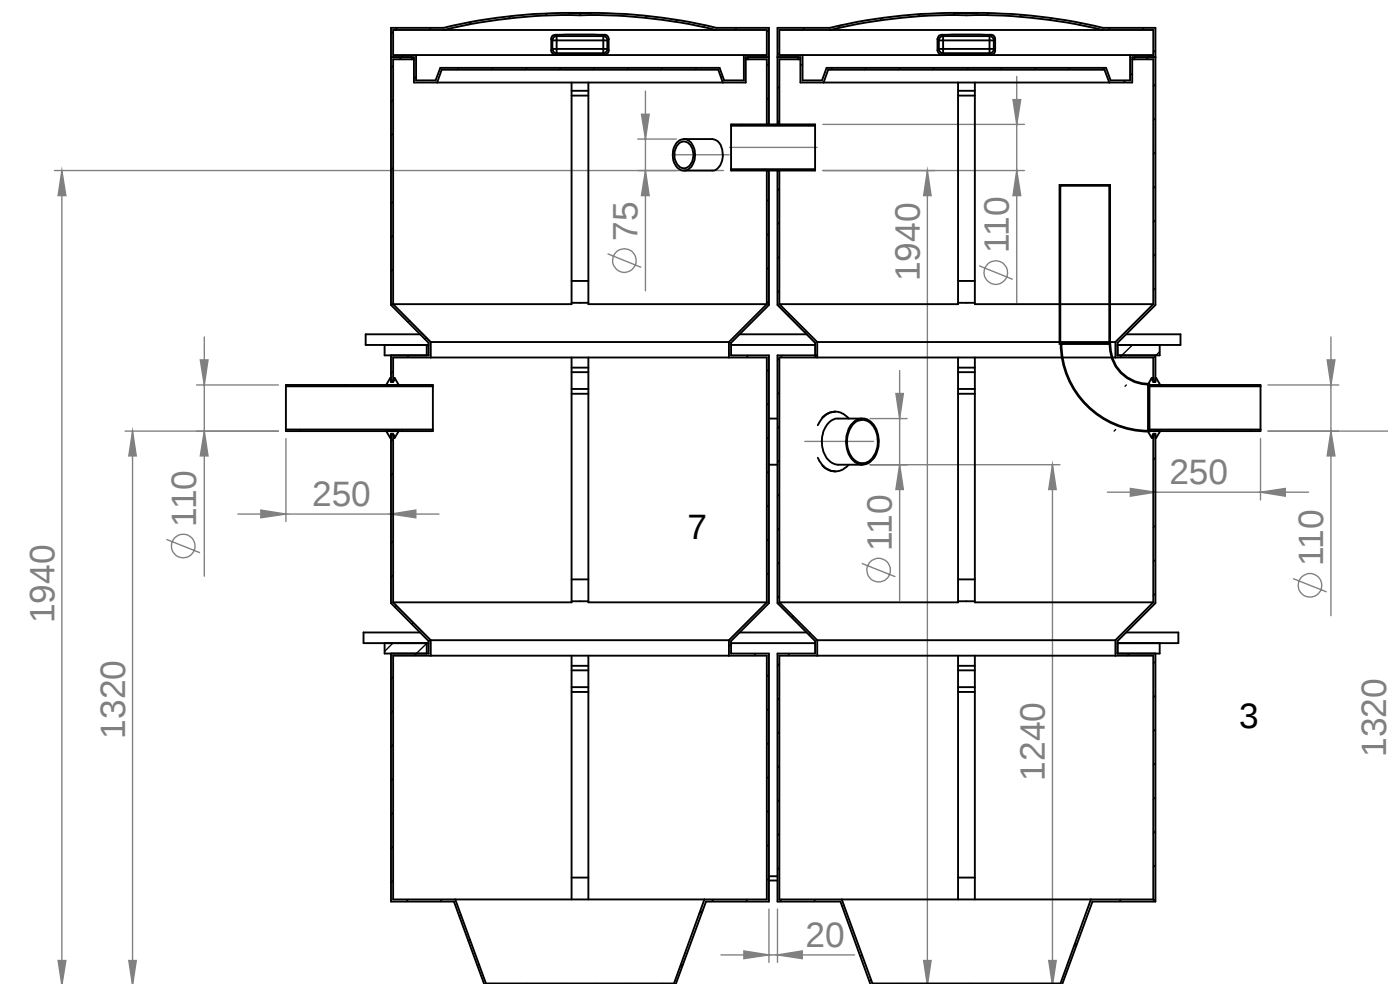

www.raita.com		
		Scale: 1:20
	PA0.8 MULTI max 800 l/24 h	

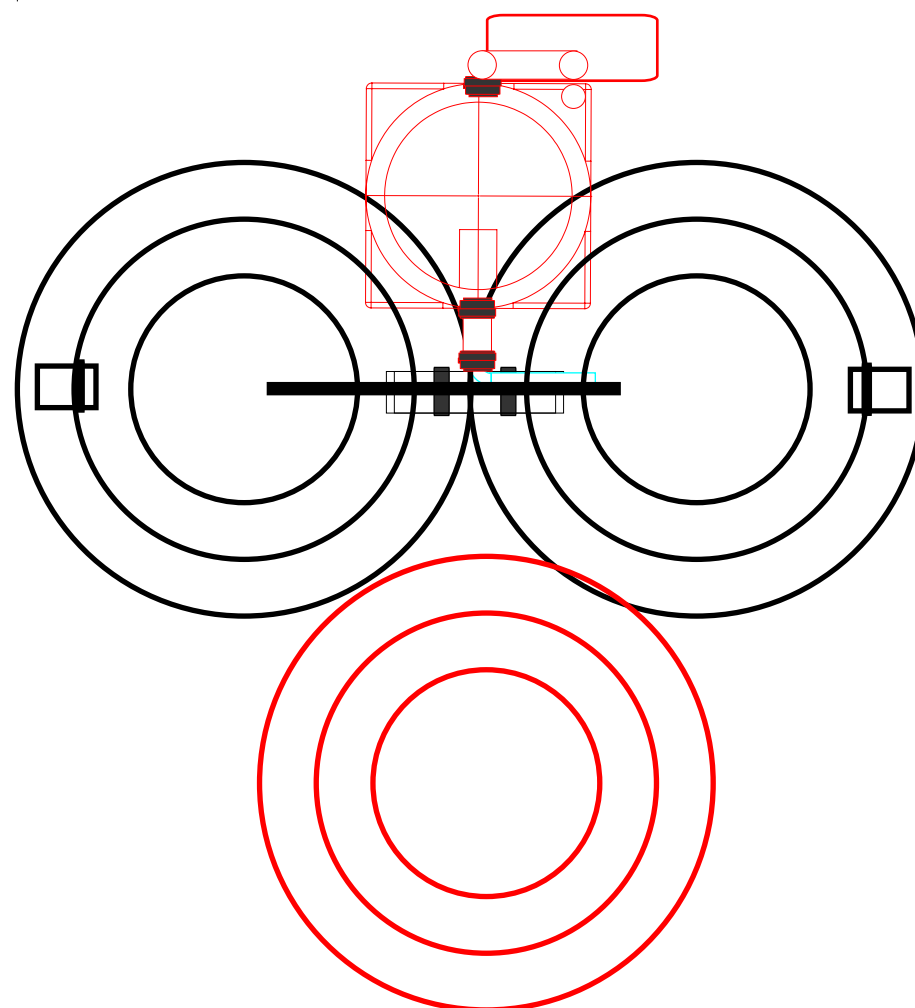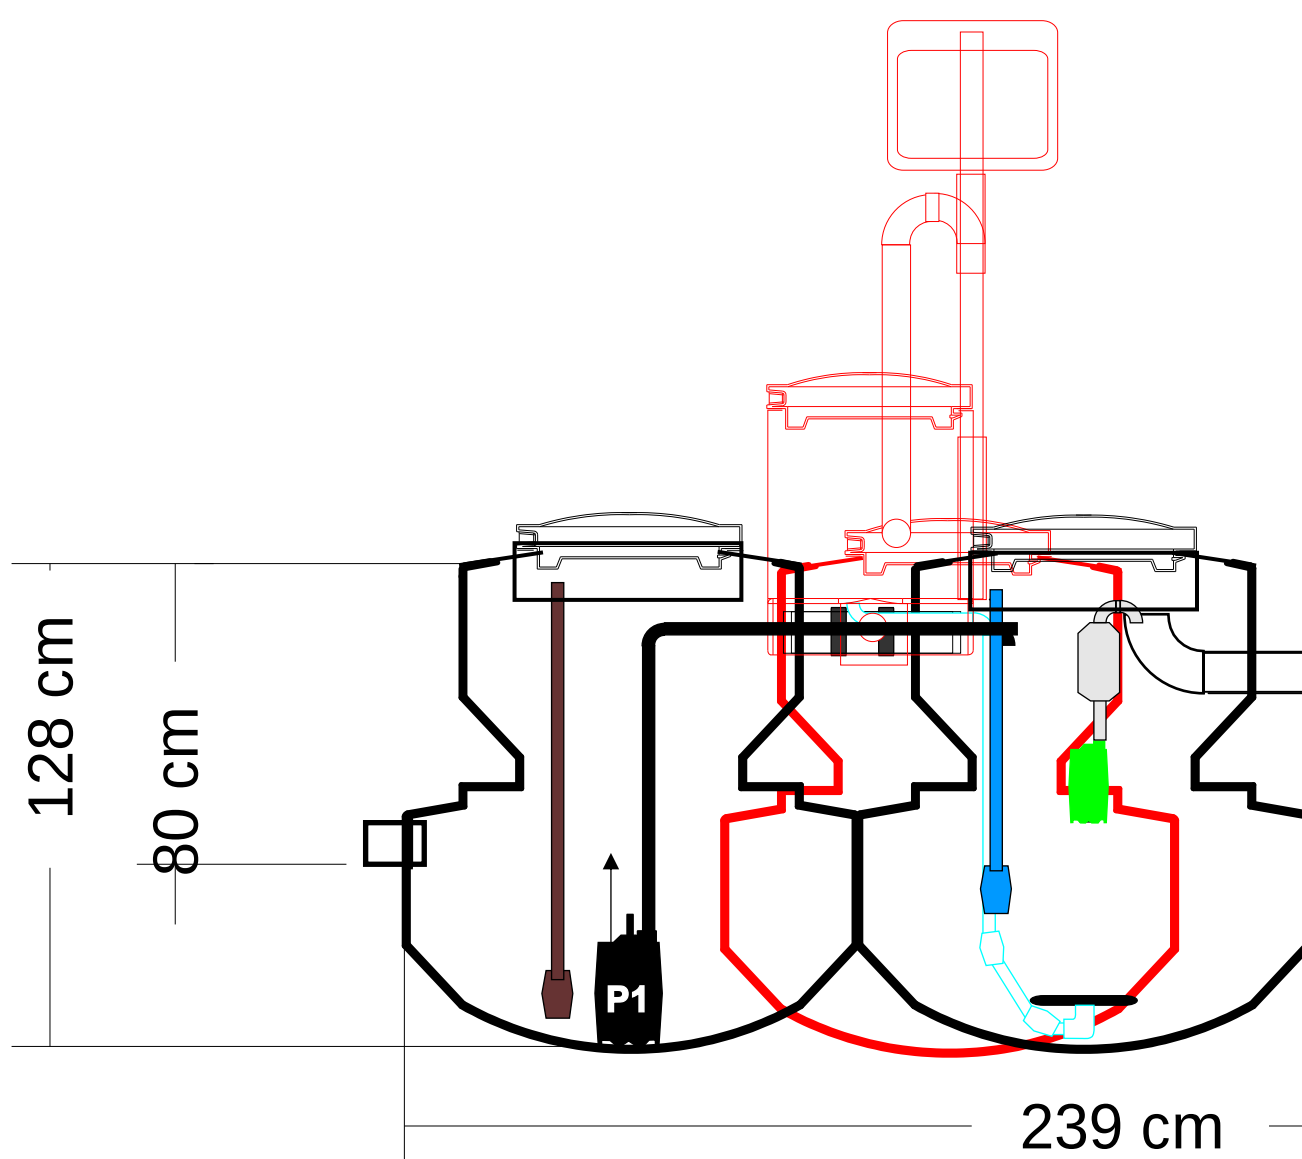

Puhdistamo 1 talous:

tehokasta, helppohoitosta jäteveden puhdistusta

Valmis pakettipuhdistamo:

Kaikki valmiina toimitettava pakettipuhdistamo sisältää kaikki säiliöt ja laitteet.

Pientalon puhdistamo on edullinen hankkia ja käytössään varmatoiminen ja pitkäikäinen. Käyttökulut koostuvat energiasta, kemikaalista ja lietteentyhjennyksestä. Vuotuinen käyttökustannus on 30-50 euroa / käyttäjä. Tekninen huolto suositellaan tehtäväksi 1-3 vuoden välein. Sopimukseen perustuvaan huollon vuotuiseksi kustannukseksi muodostuu 30-50 euroa/ käyttäjä. Käyttökulu vaihtelee puhdistamon koon ja käyttöasteen mukaan.

Reningsverk 1 hushåll:

effektiv, lättskött rening av avloppsvatten.

Ett färdigt reningsverkspaket:

ett "nyckelfärdigt" reningsverkspaket omfattar alla behållare och all utrustning.

Ett reningsverk för småhus är ekonomiskt att anskaffa samt pålitligt och har lång livslängd. driftkostnaderna utgörs av energi, kemikalier och slamhantering. Årskostnaden är cirka 30-50 euro/användare. tekniskt underhåll rekommenderas vart 1-3 år. Årskostnaden för det avtalsbaserade underhållet är 30-50 euro per användare. driftkostnaderna varierar beroende på systemets storlek och användning.

Treatment facilities for 1 household:


effective, easily maintained waste water treatment

Ready-to-install treatment package:

All ready-to-install treatment packages contain all containers and equipment.

Treatment equipment for a small house is economical to purchase, reliable and long-lasting. Usage costs are made up of energy, chemical and sludge emptying. The annual cost is about 30-50 euros/user. Technical maintenance is recommended every 1-3 years. The cost of an annual maintenance contract is 30-50 euros/user.

		Scale: 1:20
	PA0.85 BioKem MULTI	
	max 850 l/24 h	

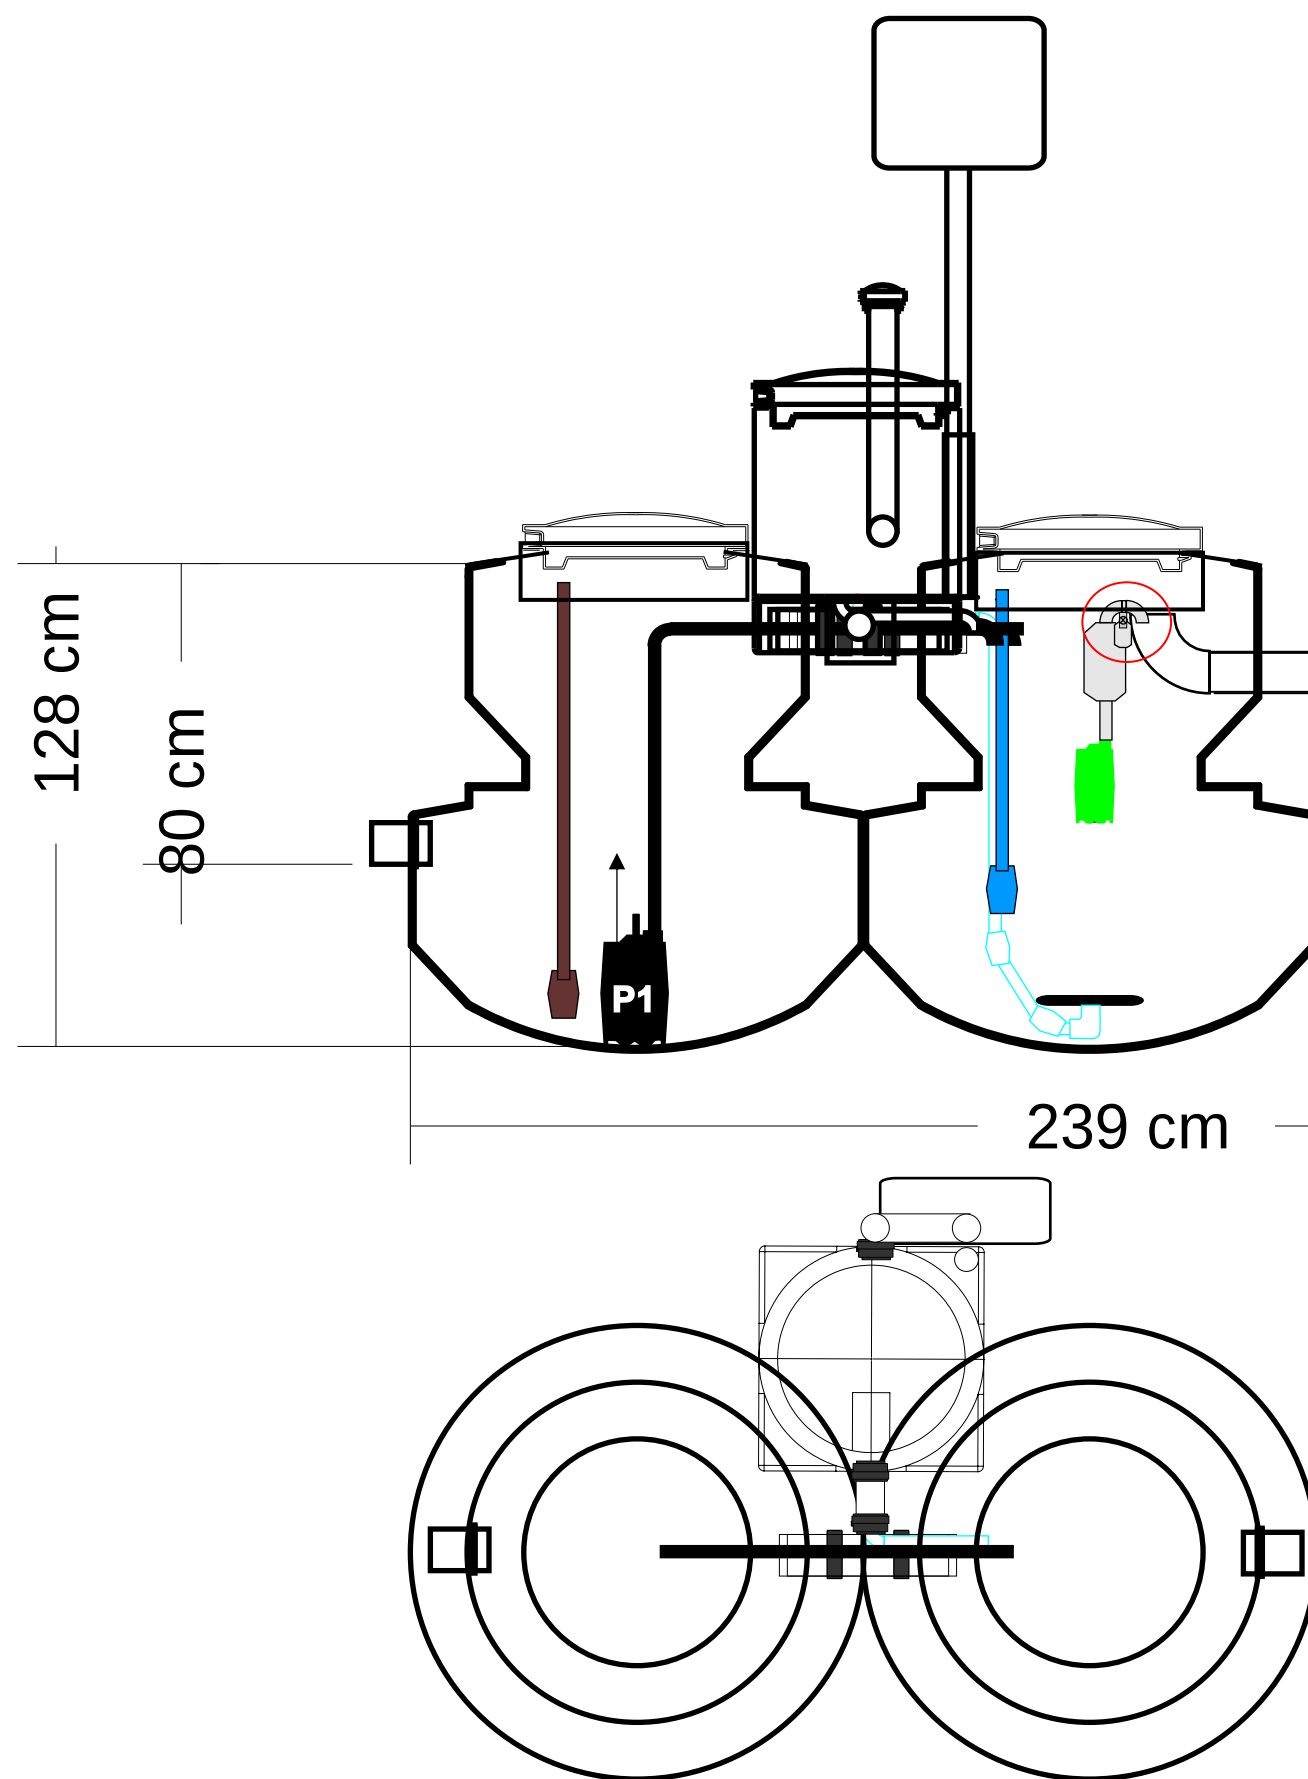

Puhdistamo 1 talous:
tehokasta, helppohoitoista jäteveden puhdistusta

Valmis pakettipuhdistamo:
Kaikki valmiina toimitettava pakettipuhdistamo sisältää kaikki säiliöt ja laitteet.

Pientalon puhdistamo on edullinen hankkia ja käytössään varmatoiminen ja pitkäikäinen. Käyttökulut koostuvat energiasta, kemikaalista ja lietteentyhjennyksestä. Vuotuinen käyttökustannus on 30-50 euroa / käyttäjä. Tekninen huolto suositellaan tehtäväksi 1-3 vuoden välein. Sopimukseen perustuvaan huollon vuotuiseksi kustannukseksi muodostuu 30-50 euroa/ käyttäjä. Käyttökulu vaihtelee puhdistamon koon ja käyttöasteen mukaan.

Reningsverk 1 hushåll:
effektiv, lättskött rening av avloppsvatten.

Ett färdigt reningsverkspaket:
ett ”nyckelfärdigt” reningsverkspaket omfattar alla behållare och all utrustning.



Ett reningsverk för småhus är ekonomiskt att anskaffa samt pålitligt och har lång livslängd. driftkostnaderna utgörs av energi, kemikalier och slamhantering. Årskostnaden är cirka 30-50 euro/användare. tekniskt underhåll rekommenderas vart 1-3 år. Årskostnaden för det avtalsbaserade underhållet är 30-50 euro per användare. driftkostnaderna varierar beroende på systemets storlek och användning.

Treatment facilities for 1 household:
effective, easily maintained waste water treatment

Ready-to-install treatment package:
All ready-to-install treatment packages contain all containers and equipment.

Treatment equipment for a small house is economical to purchase, reliable and long-lasting. Usage costs are made up of energy, chemical and sludge emptying. The annual cost is about 30-50 euros/user. Technical maintenance is recommended every 1-3 years. The cost of an annual maintenance contract is 30-50 euros/user.

		Scale: 1:20
		PA0.85 BioKem MULTI max 850 l/24 h

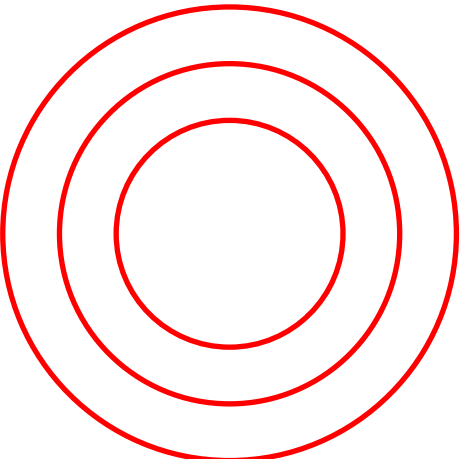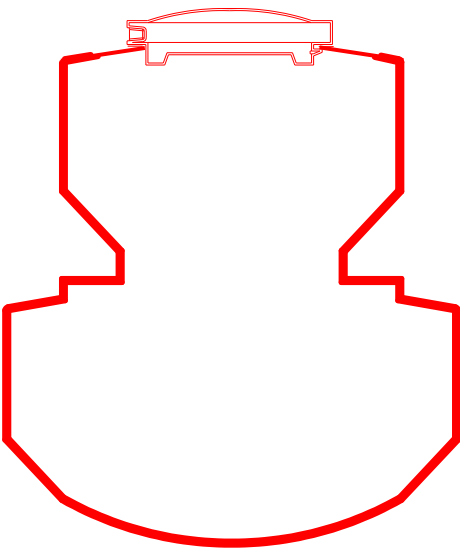

Puhdistamo 1 talous:
tehokasta, helppohoitoista jäteveden puhdistusta

Valmis pakettipuhdistamo:
Kaikki valmiina toimitettava pakettipuhdistamo sisältää kaikki säiliöt ja laitteet.

Pientalon puhdistamo on edullinen hankkia ja käytössään varmatoiminen ja pitkäikäinen. Käyttökulut koostuvat energiasta, kemikaalista ja lietteentyhjennyksestä. Vuotuinen käyttökustannus on 30-50 euroa / käyttäjä. Tekninen huolto suositellaan tehtäväksi 1-3 vuoden välein. Sopimukseen perustuvaan huollon vuotuiseksi kustannukseksi muodostuu 30-50 euroa/ käyttäjä. Käyttökulu vaihtelee puhdistamon koon ja käyttöasteen mukaan.

Reningsverk 1 hushåll:
effektiv, lättskött rening av avloppsvatten.

Ett färdigt reningsverkpaket:
ett "nyckelfärdigt" reningsverkpaket omfattar alla behållare och all utrustning.

Ett reningsverk för småhus är ekonomiskt att anskaffa samt pålitligt och har lång livslängd. driftkostnaderna utgörs av energi, kemikalier och slamhantering. Årskostnaden är cirka 30-50 euro/användare. tekniskt underhåll rekommenderas vart 1-3 år. Årskostnaden för det avtalsbaserade underhållet är 30-50 euro per användare. driftkostnaderna varierar beroende på systemets storlek och användning.




Treatment facilities for 1 household:
effective, easily maintained waste water treatment

Ready-to-install treatment package:
All ready-to-install treatment packages contain all containers and equipment.

Treatment equipment for a small house is economical to purchase, reliable and long-lasting. Usage costs are made up of energy, chemical and sludge emptying. The annual cost is about 30-50 euros/user. Technical maintenance is recommended every 1-3 years. The cost of an annual maintenance contract is 30-50 euros/user.




	Scale: 1:20
PA0.85 BioKem MULTI max 850 l/24 h	

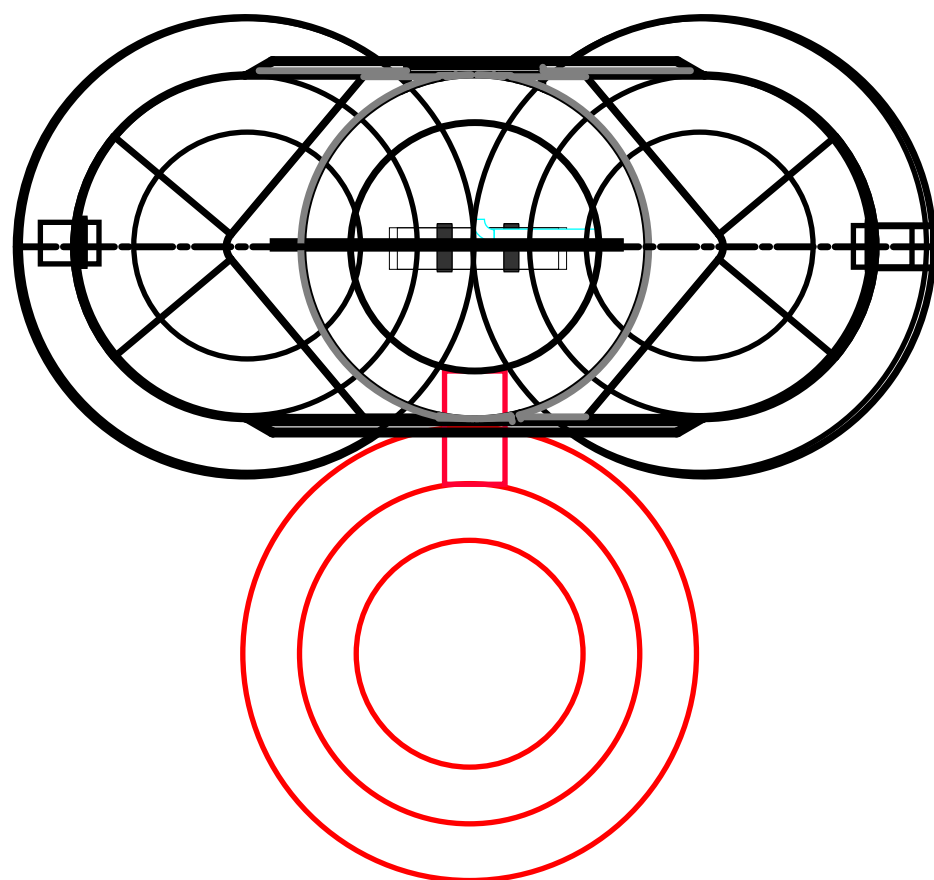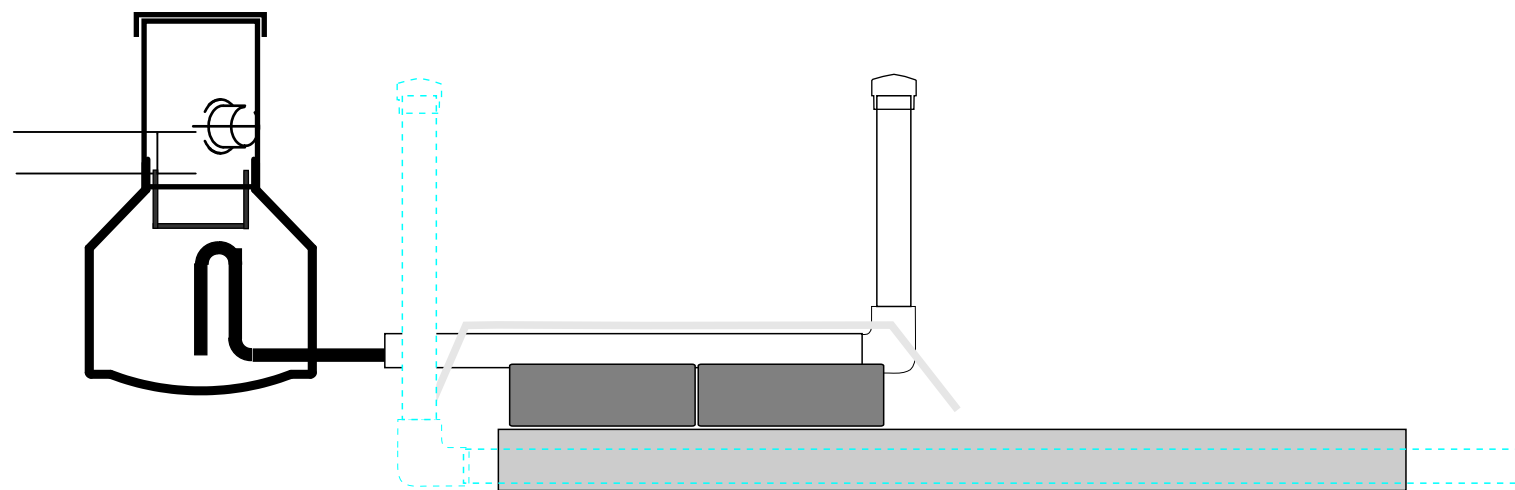
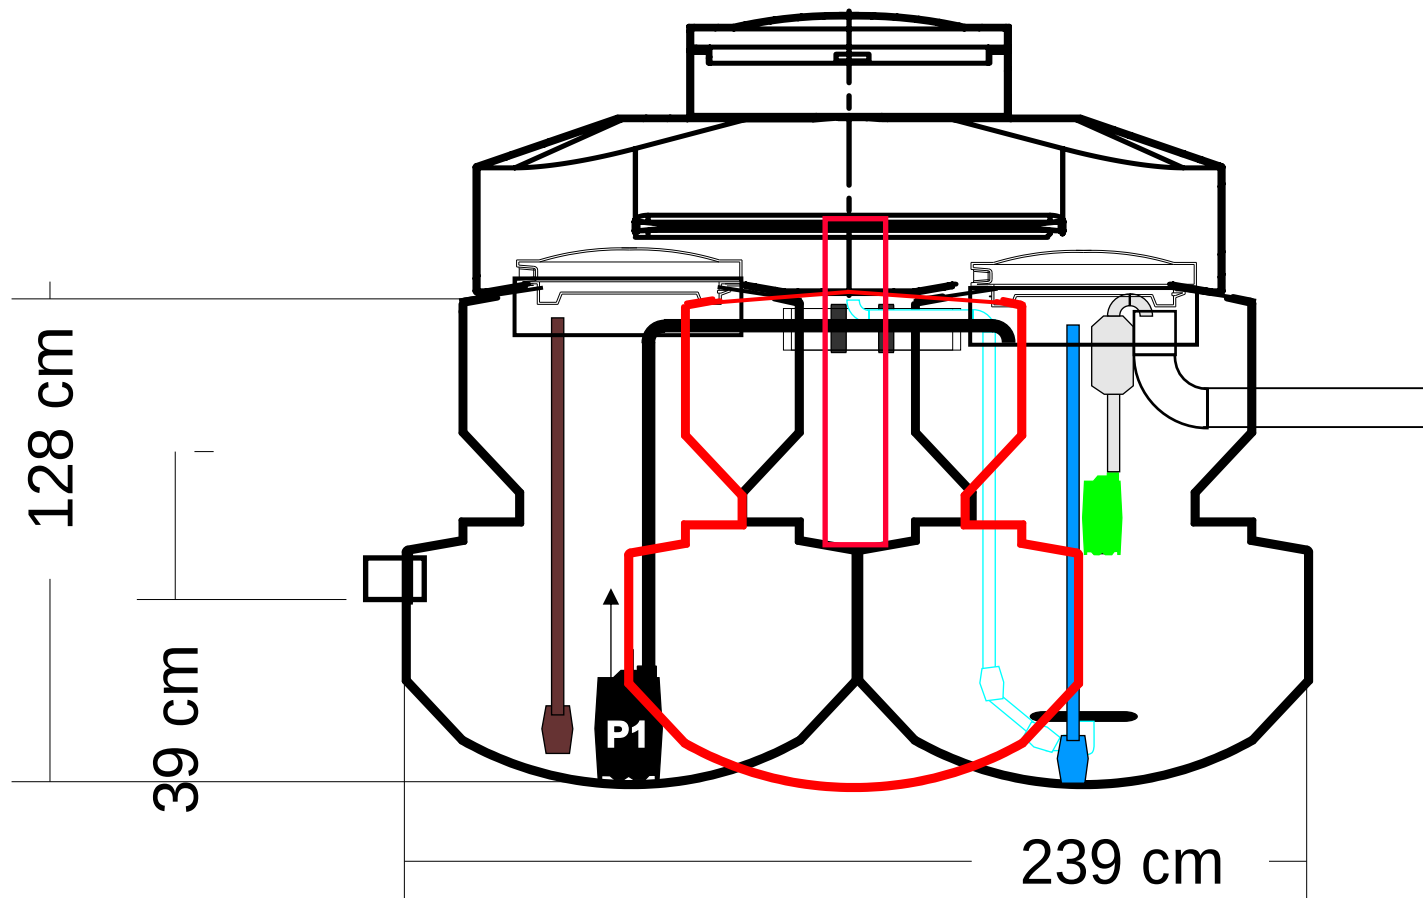




Pa0,85 LOW BioKem MULTI

max 850 l/24 h



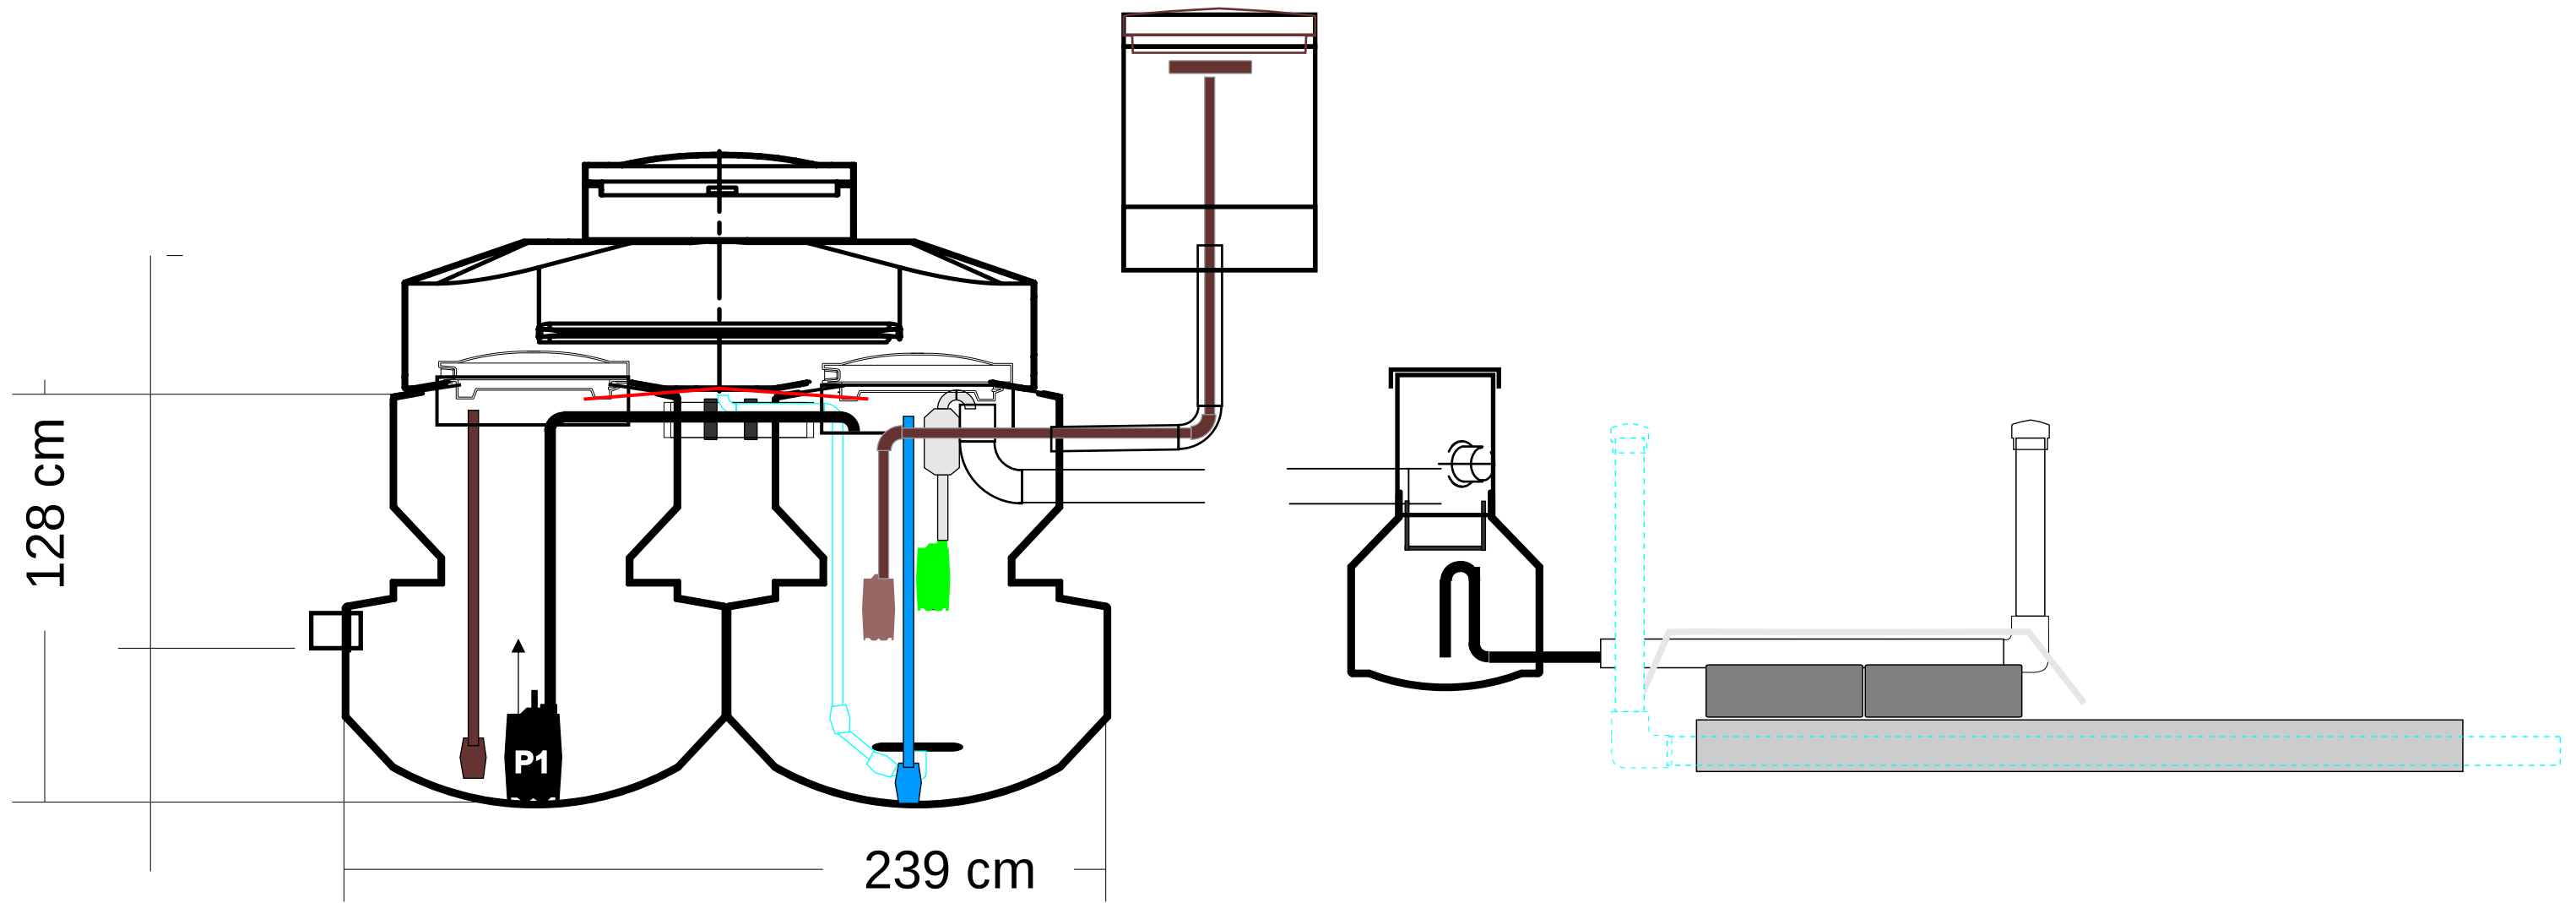


123 cm

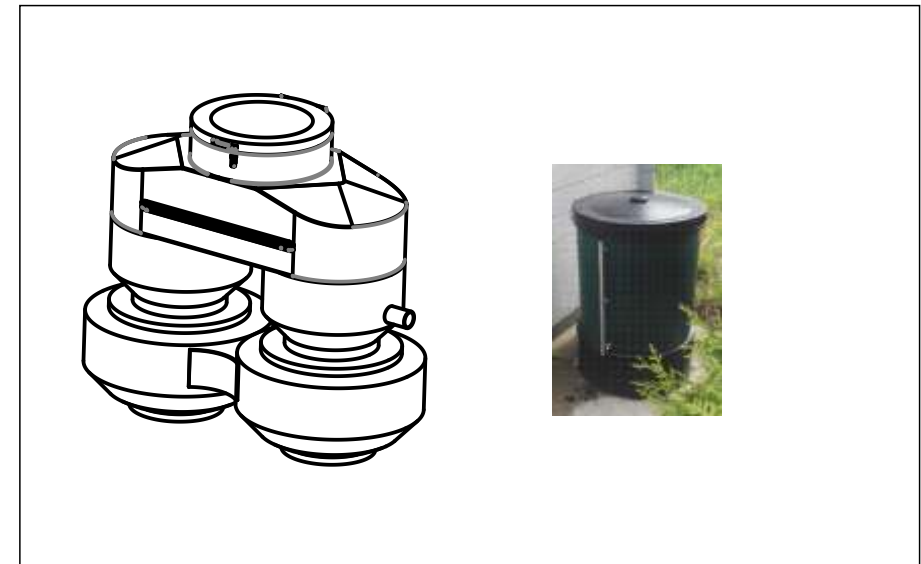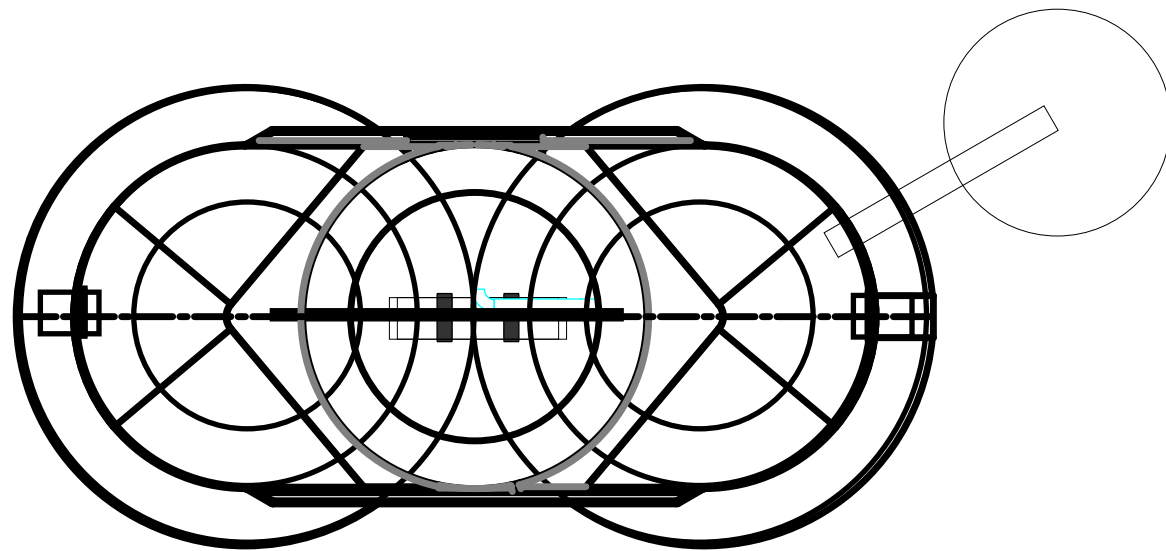

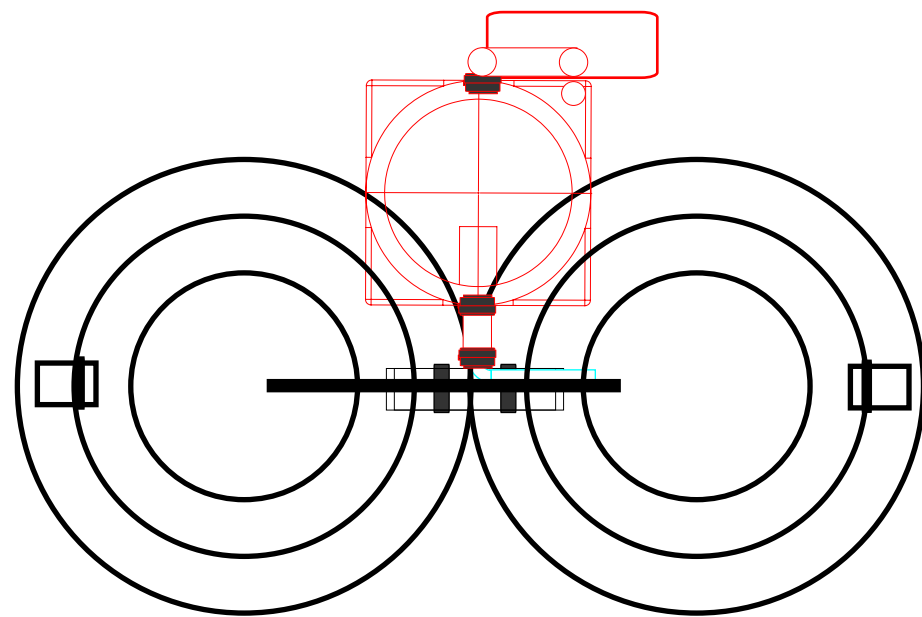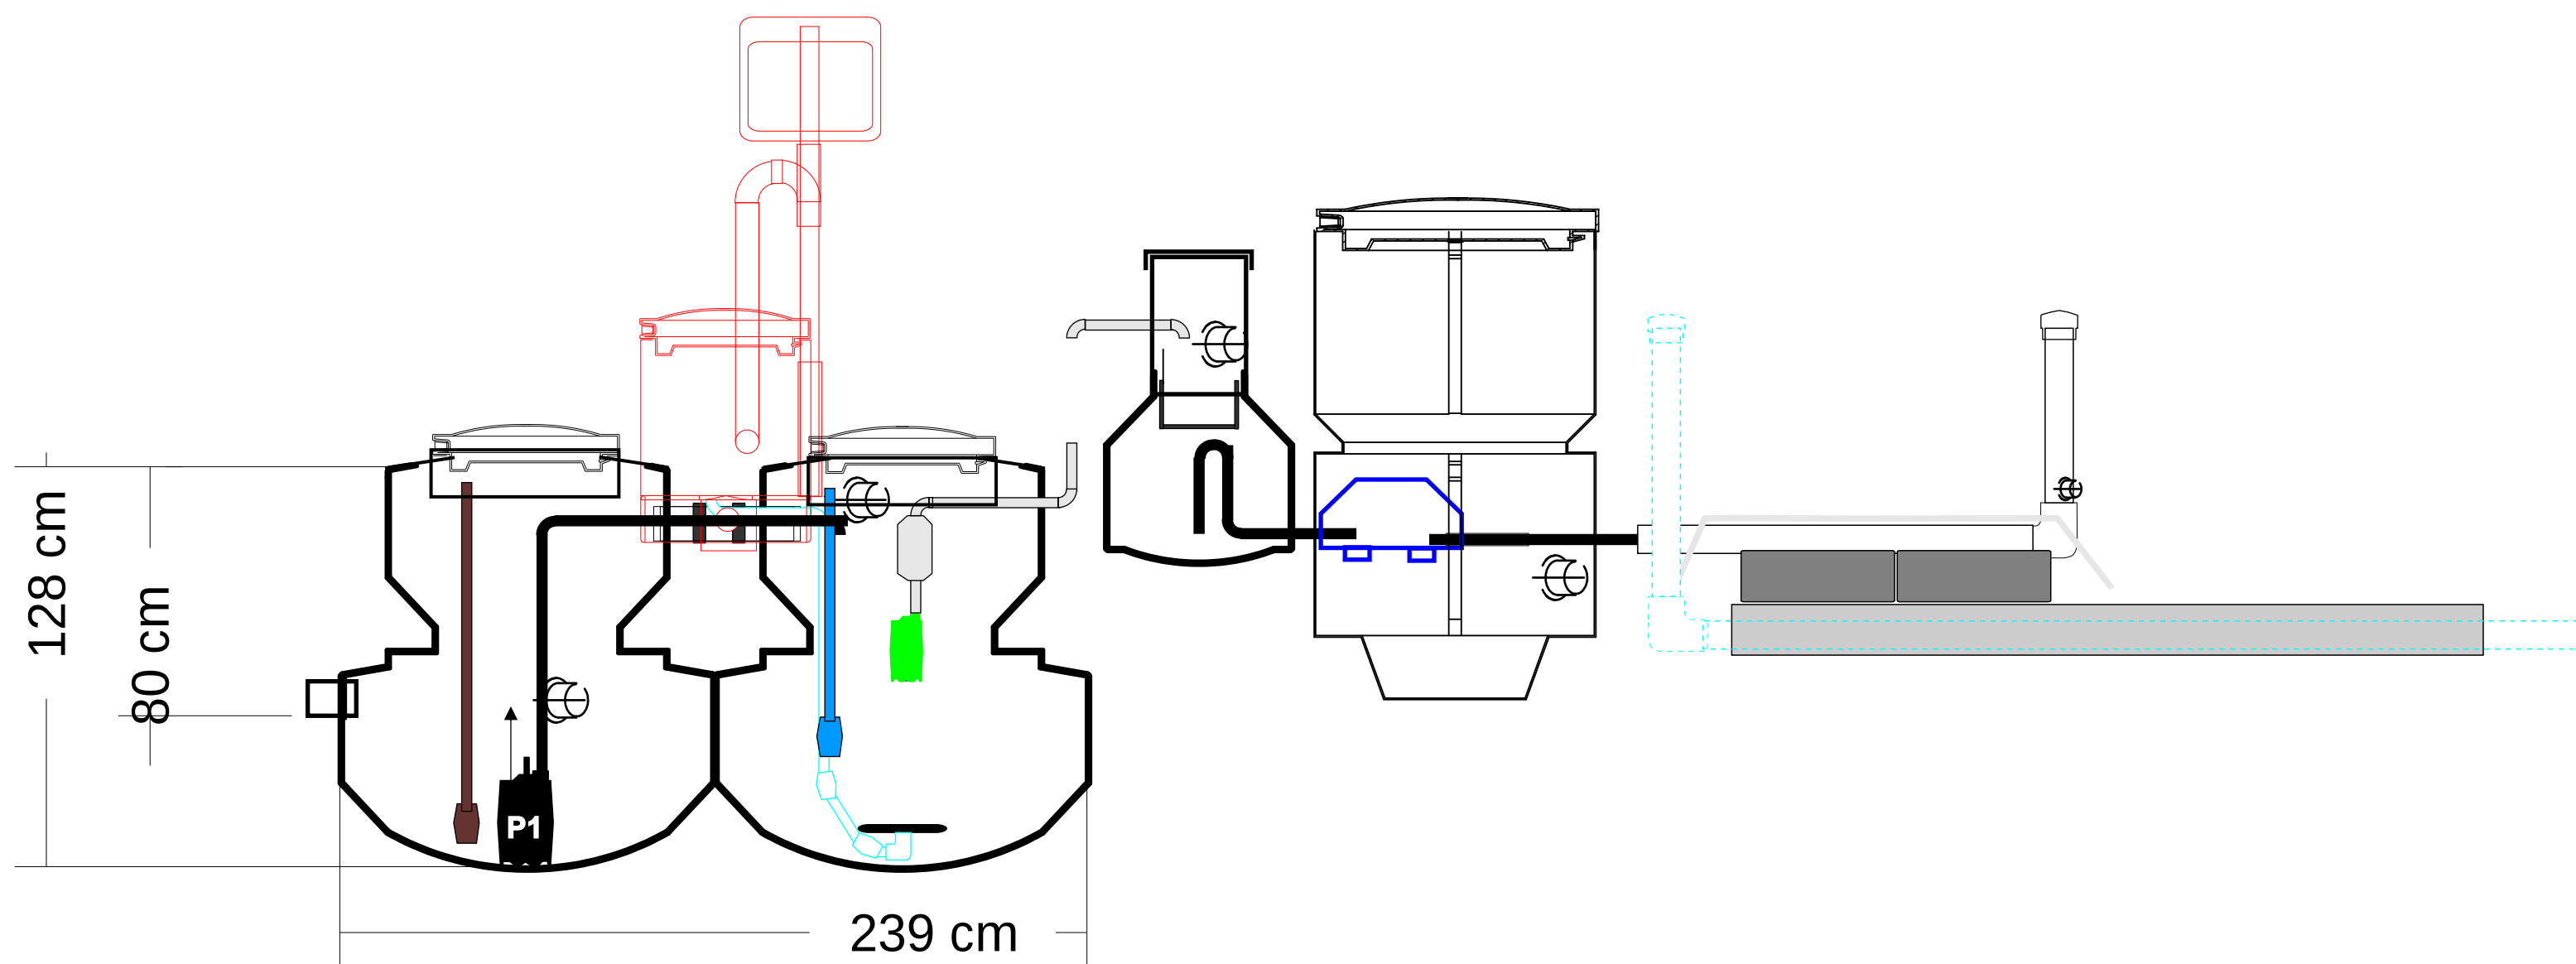

		Scale: 1:20
	PA0.85 BioKem MULTI	
	max 850 l/24 h	

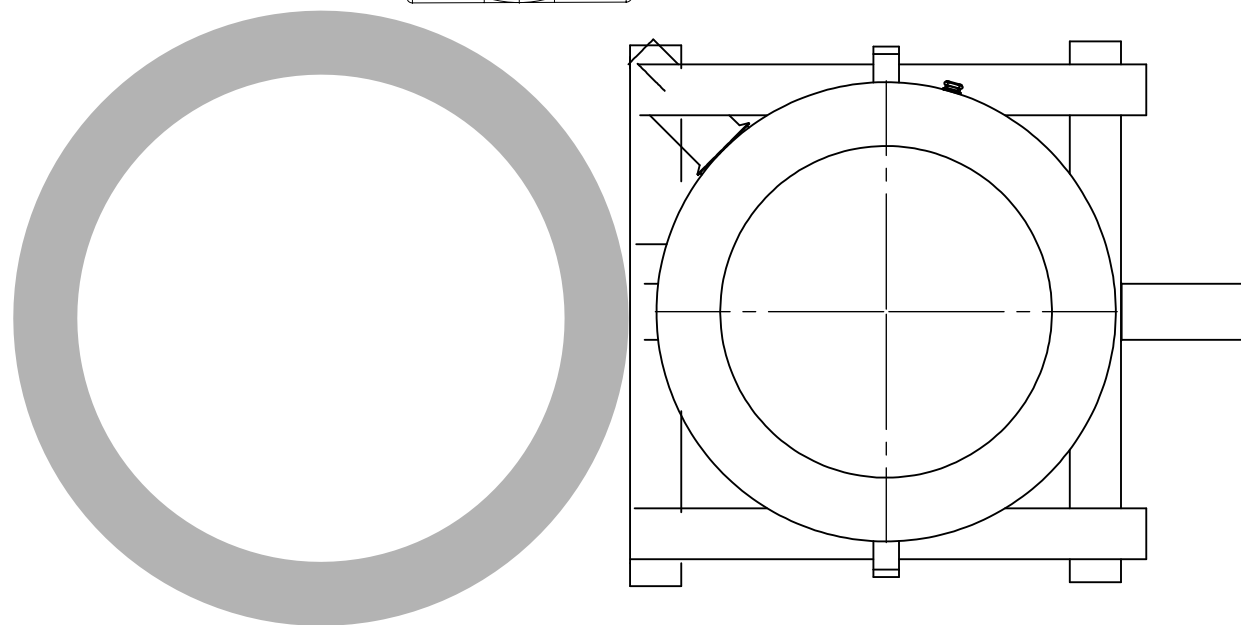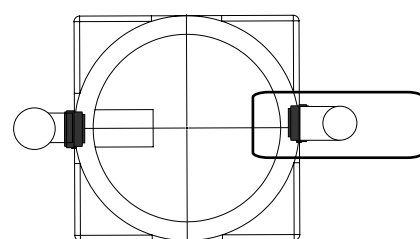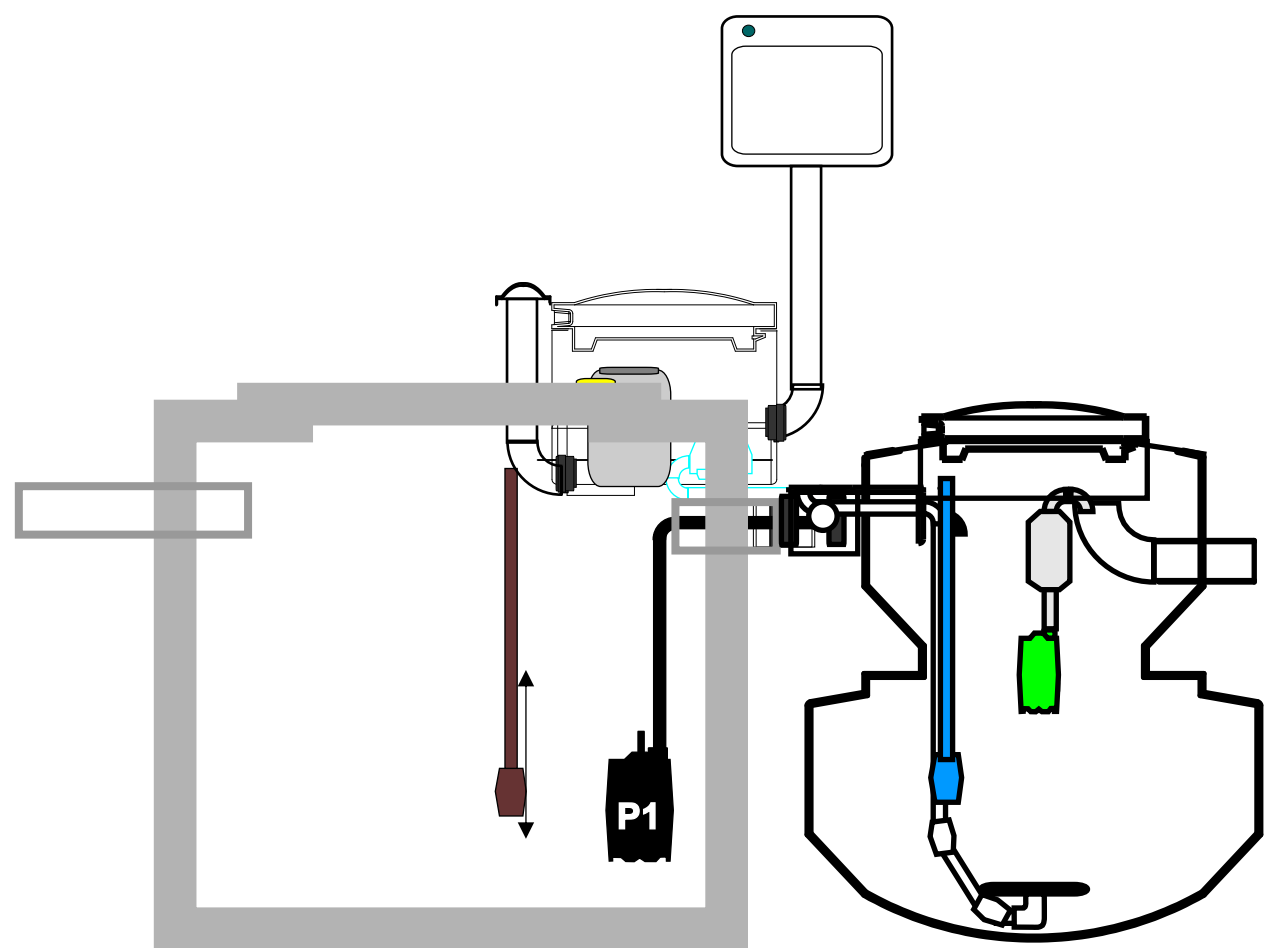


Scale:
1:20

PA0.85 BioKem SA

max 850 l/24 h


KY- RT180

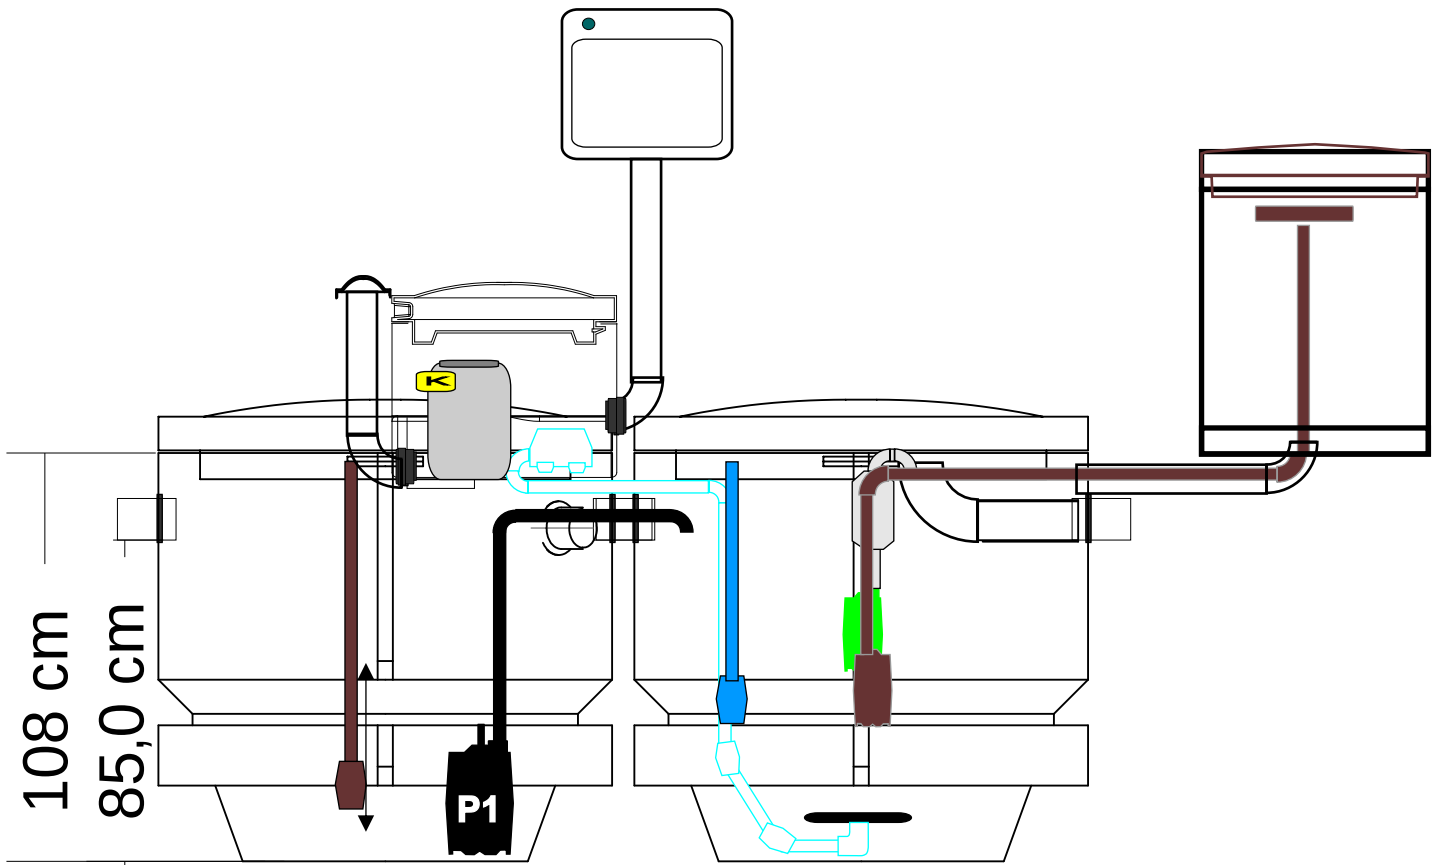


	KY- RT180	
		Scale: 1:20
	PA0.85 MULTI max 800 l/24 h	

Pa2 BioKem MULTI


max 2000 l/24 h

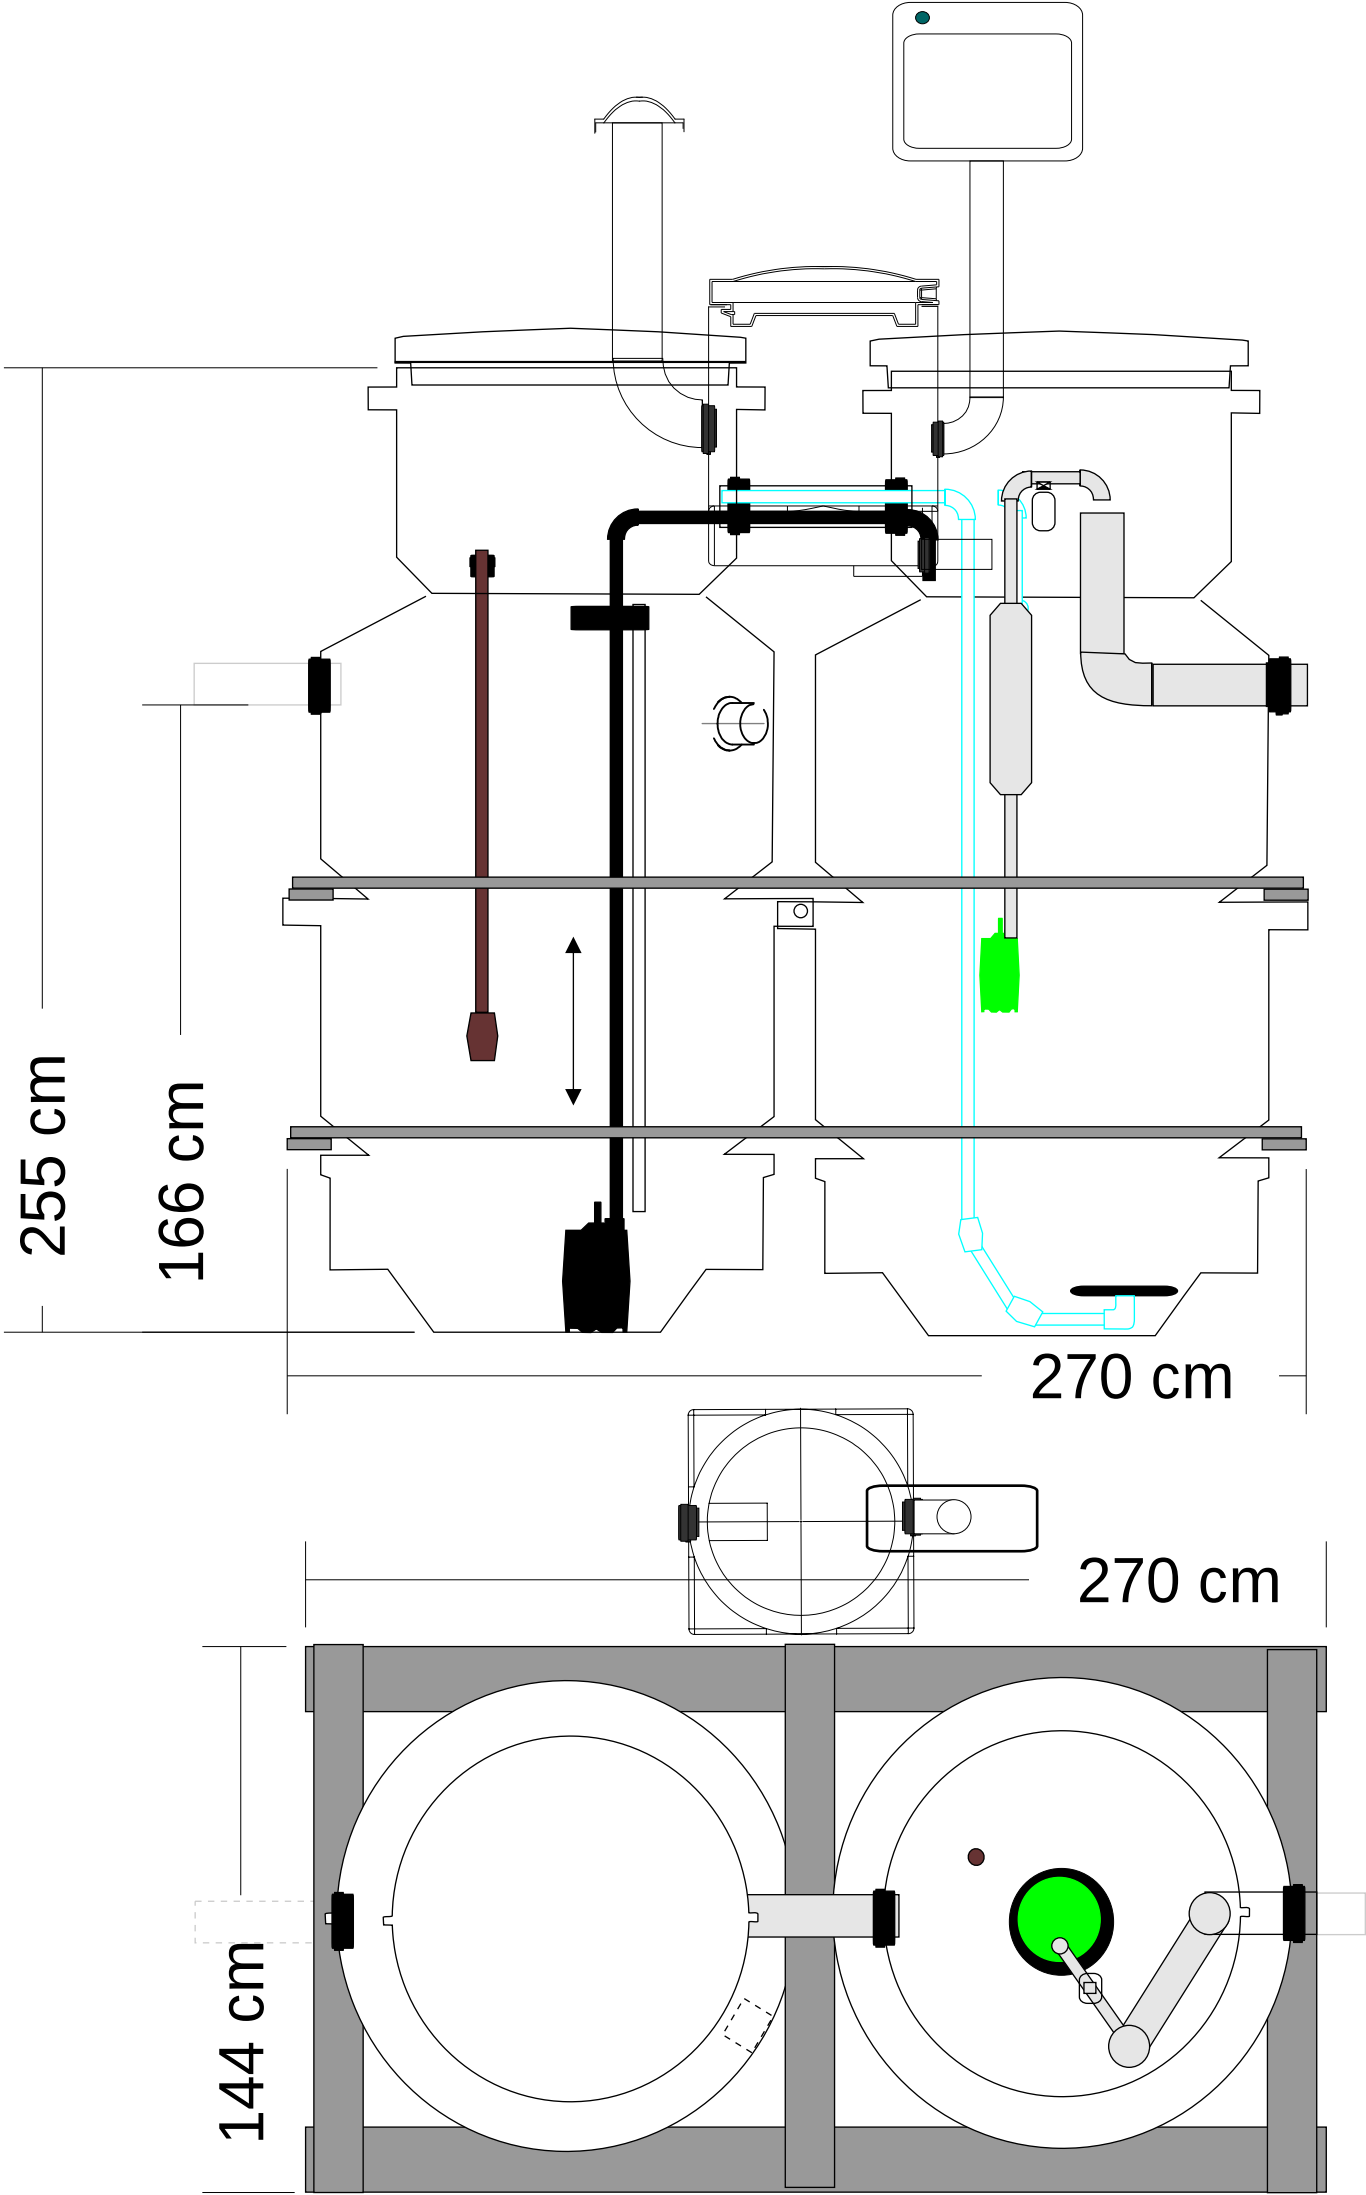


	Scale: 1:20	
	Pa2 BioKem MULTI max 2000 l/24 h	

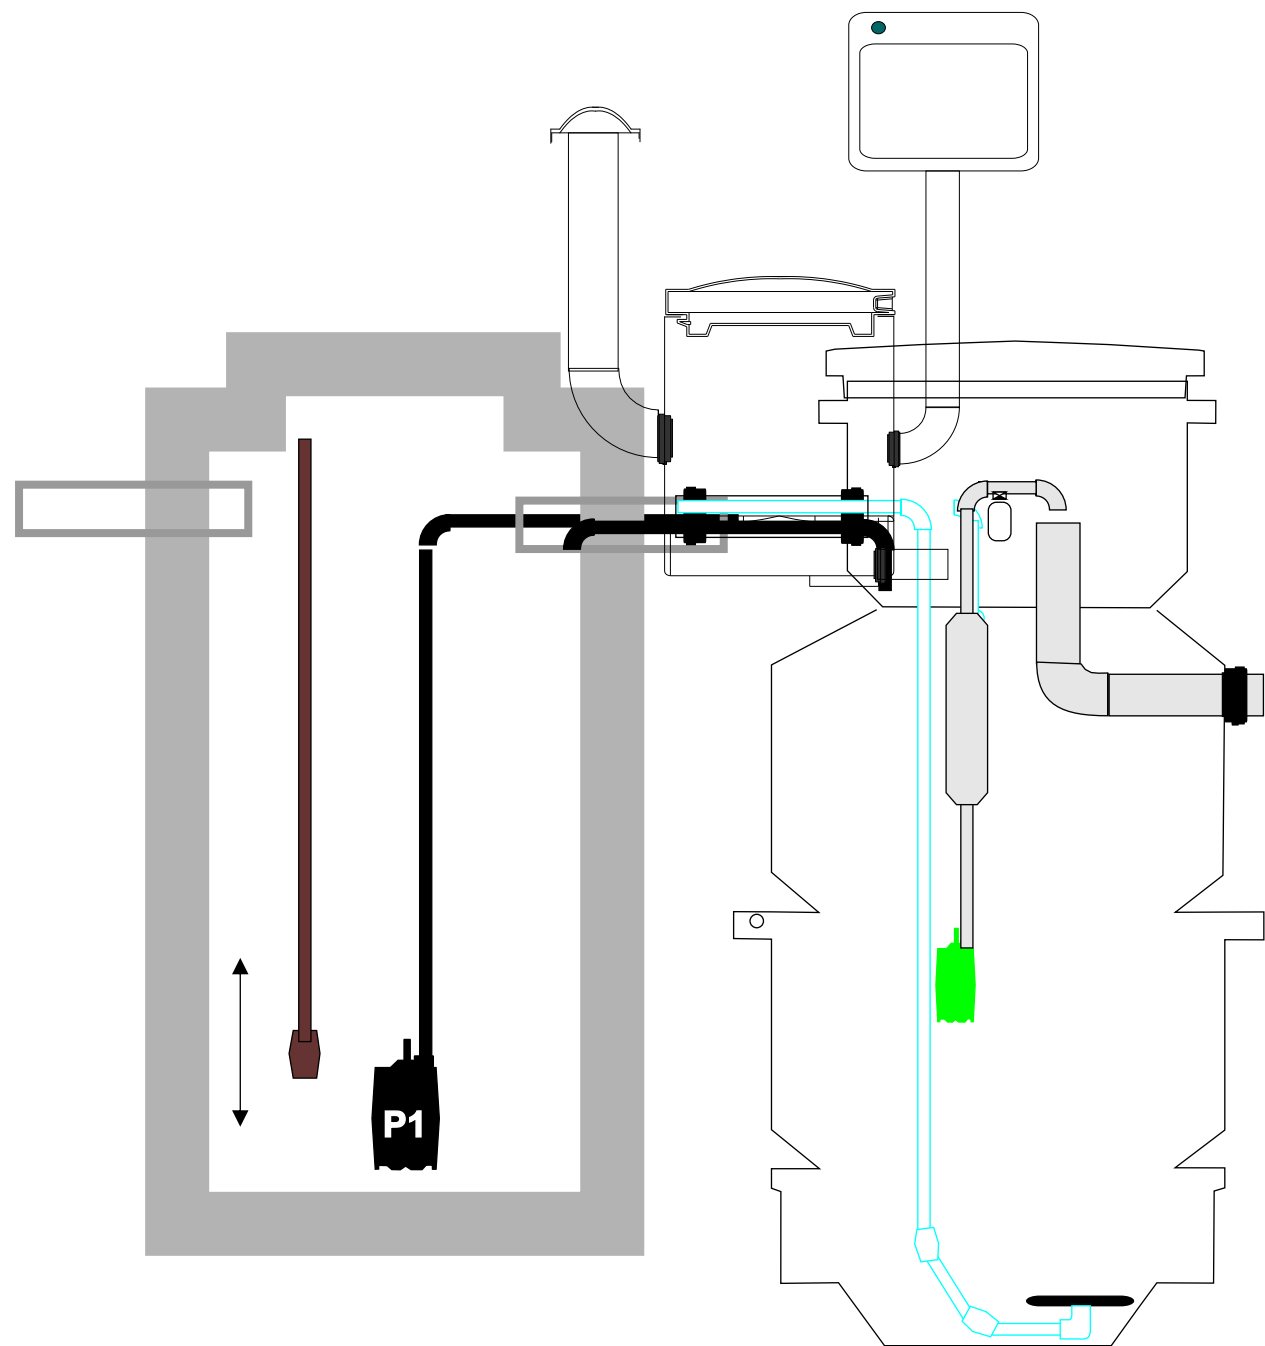

Pa2 BioKem SA MULTI
max 2000 l/24 h

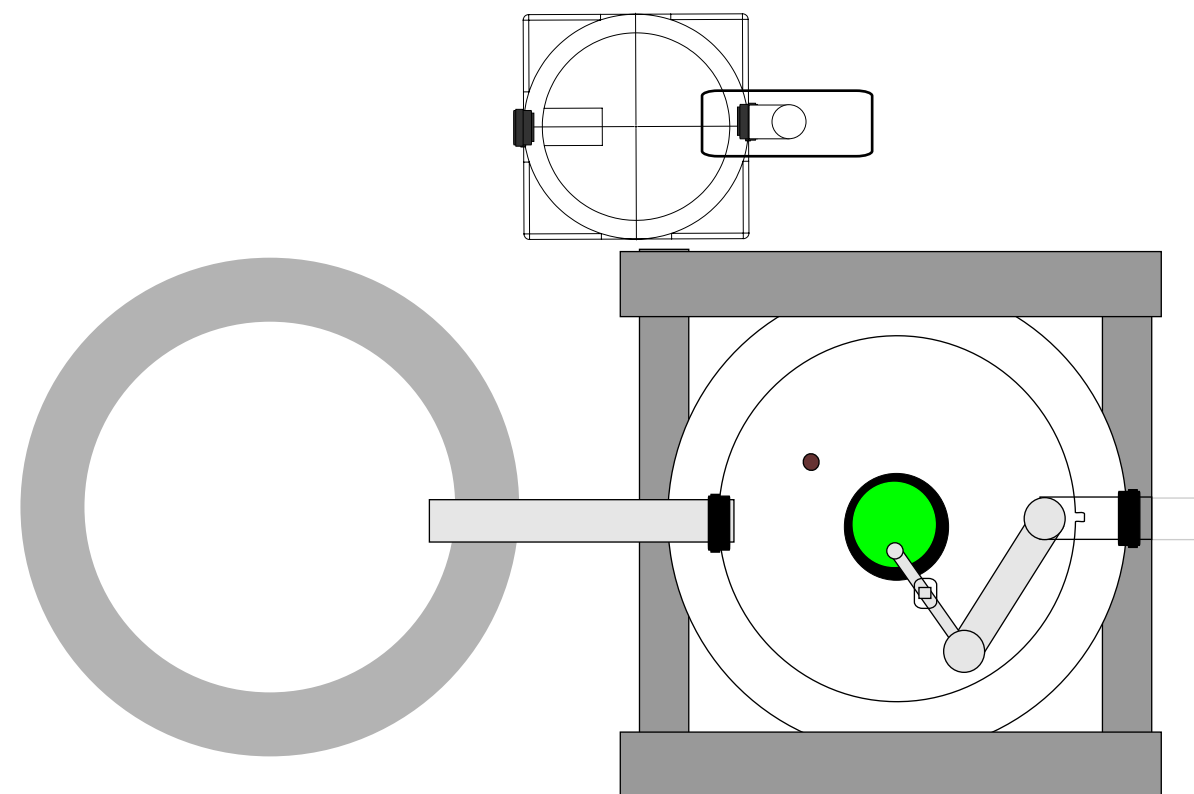



		Scale: 1:20
Pa2 BioKem SA MULTI		
max 2000 l/24 h		

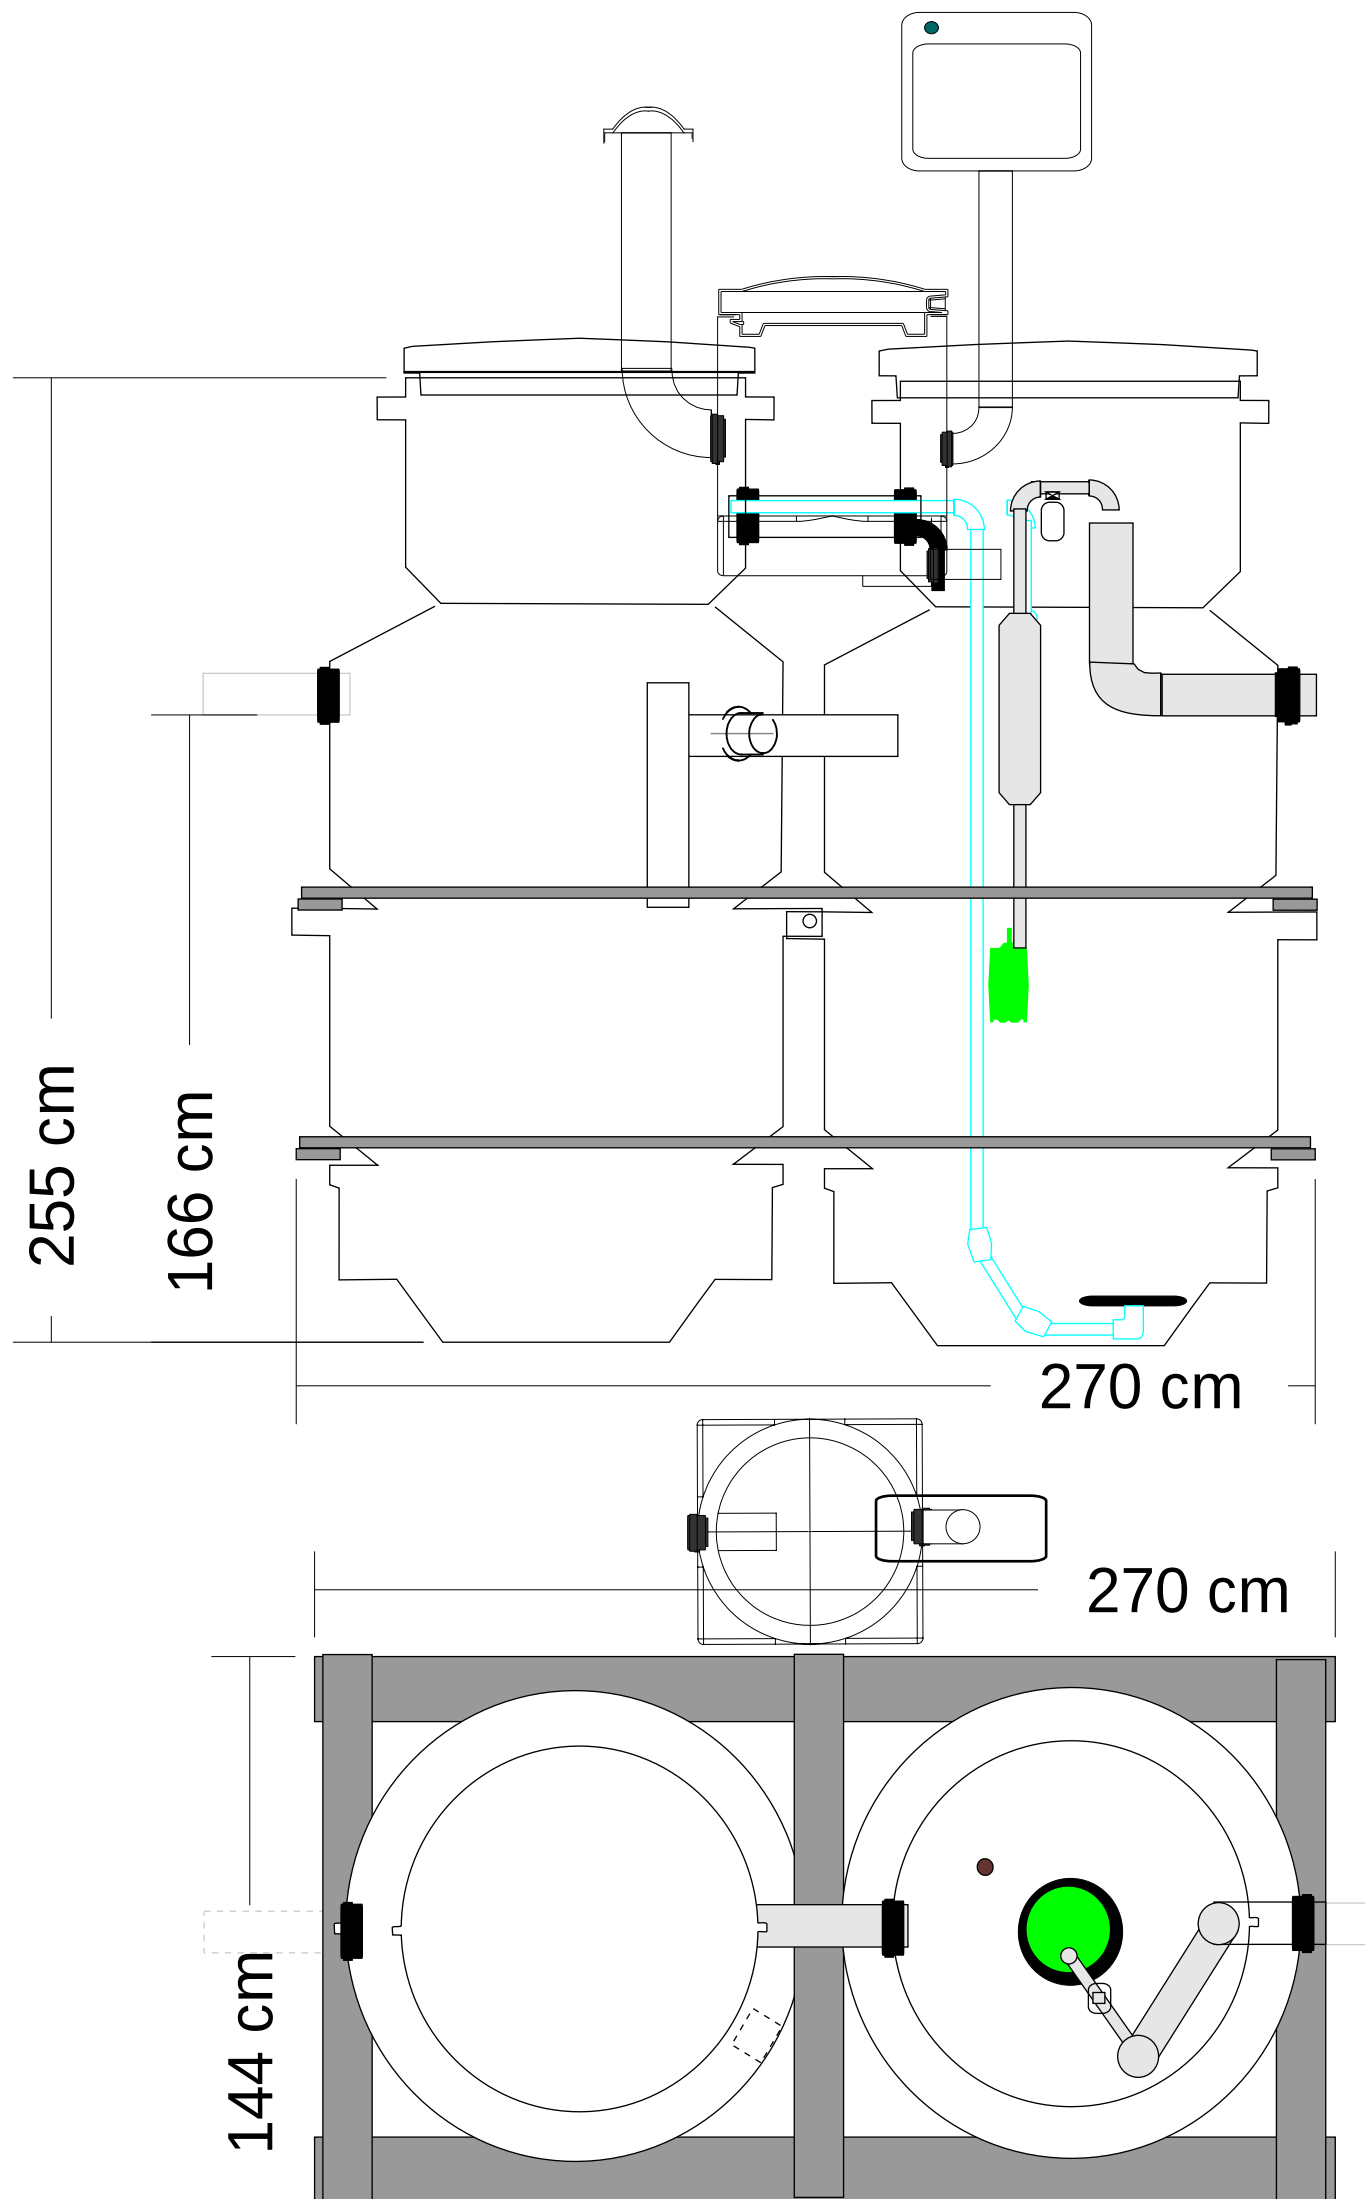

Pa2 Bio MULTI

max 2000 l/24 h



		
		Scale: 1:20
	Pa2 Bio MULTI max 2000 l/24 h	

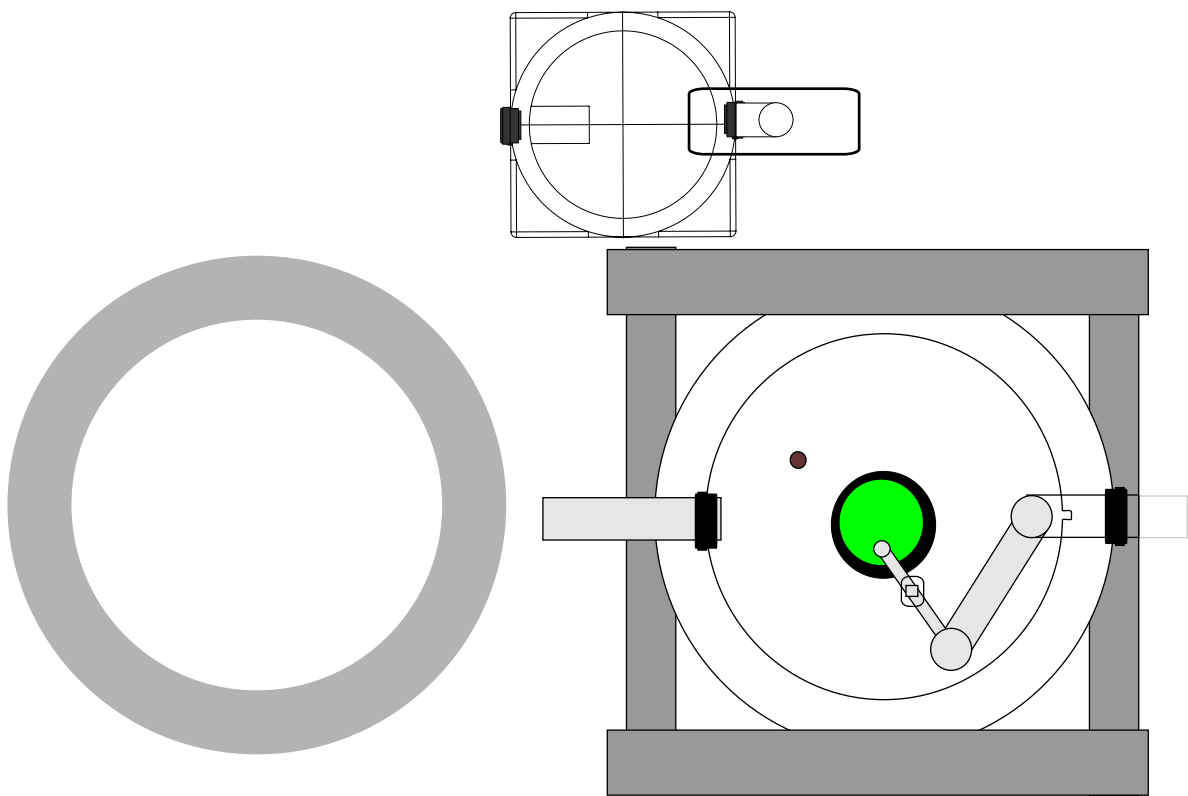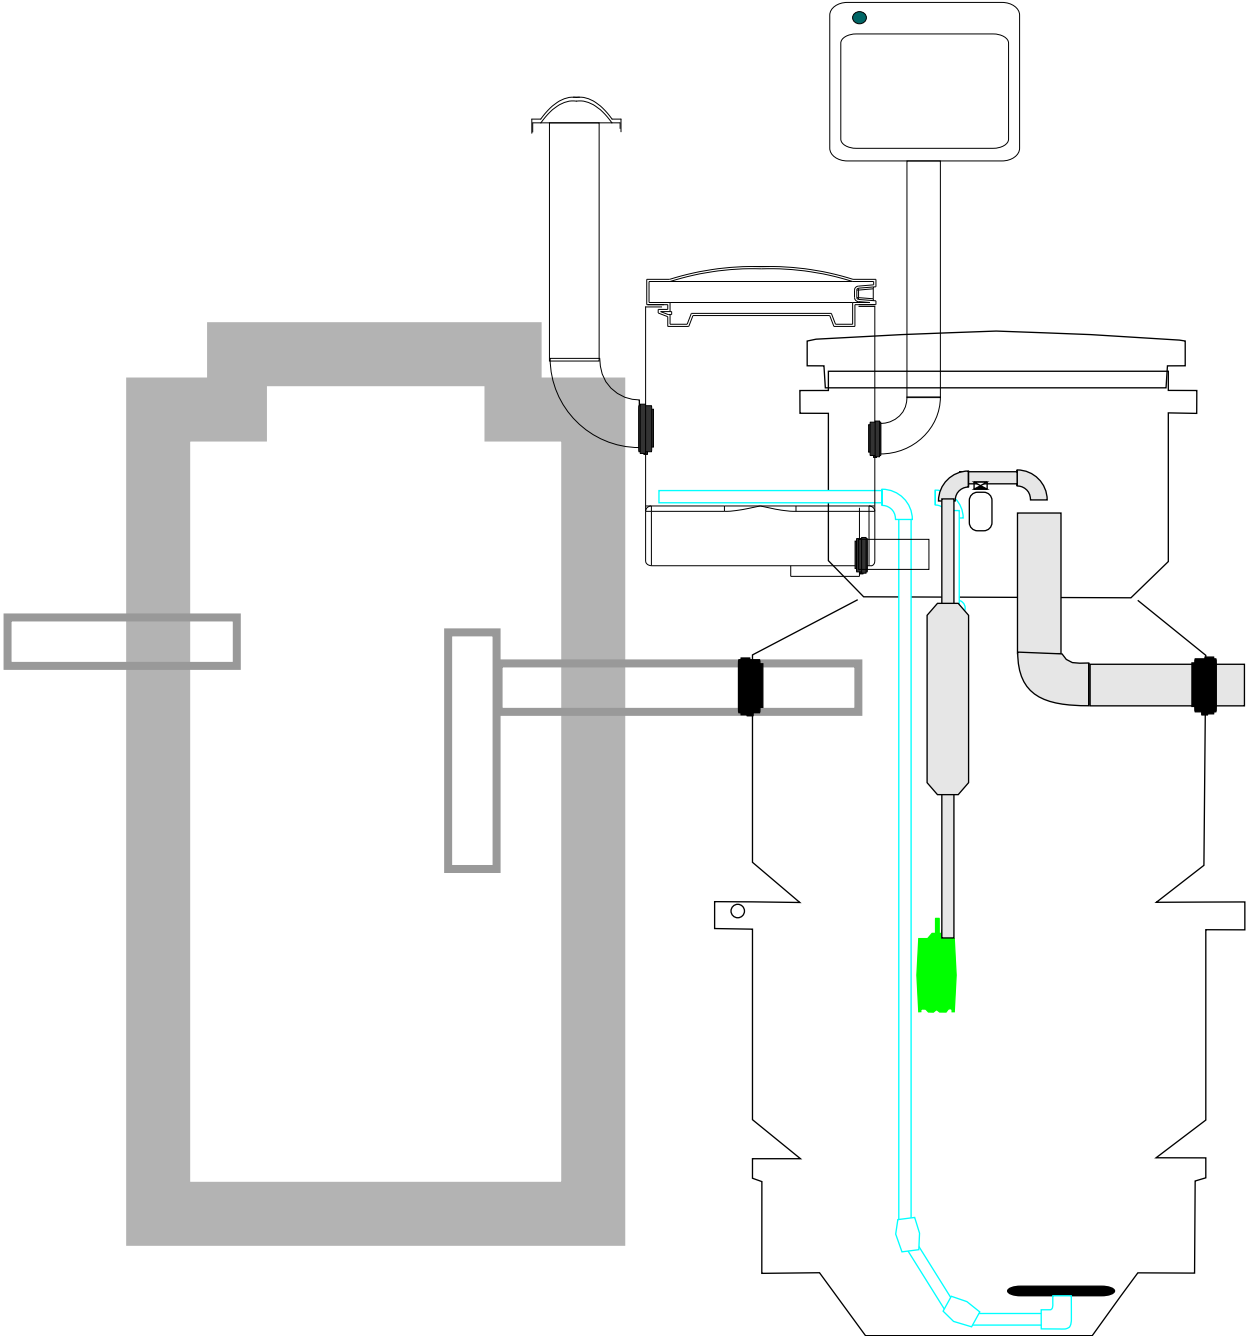


Pa2 Bio SA MULTI

max 2000 l/24 h


		Scale: 1:20
Pa2 Bio SA MULTI		
max 2000 l/24 h		

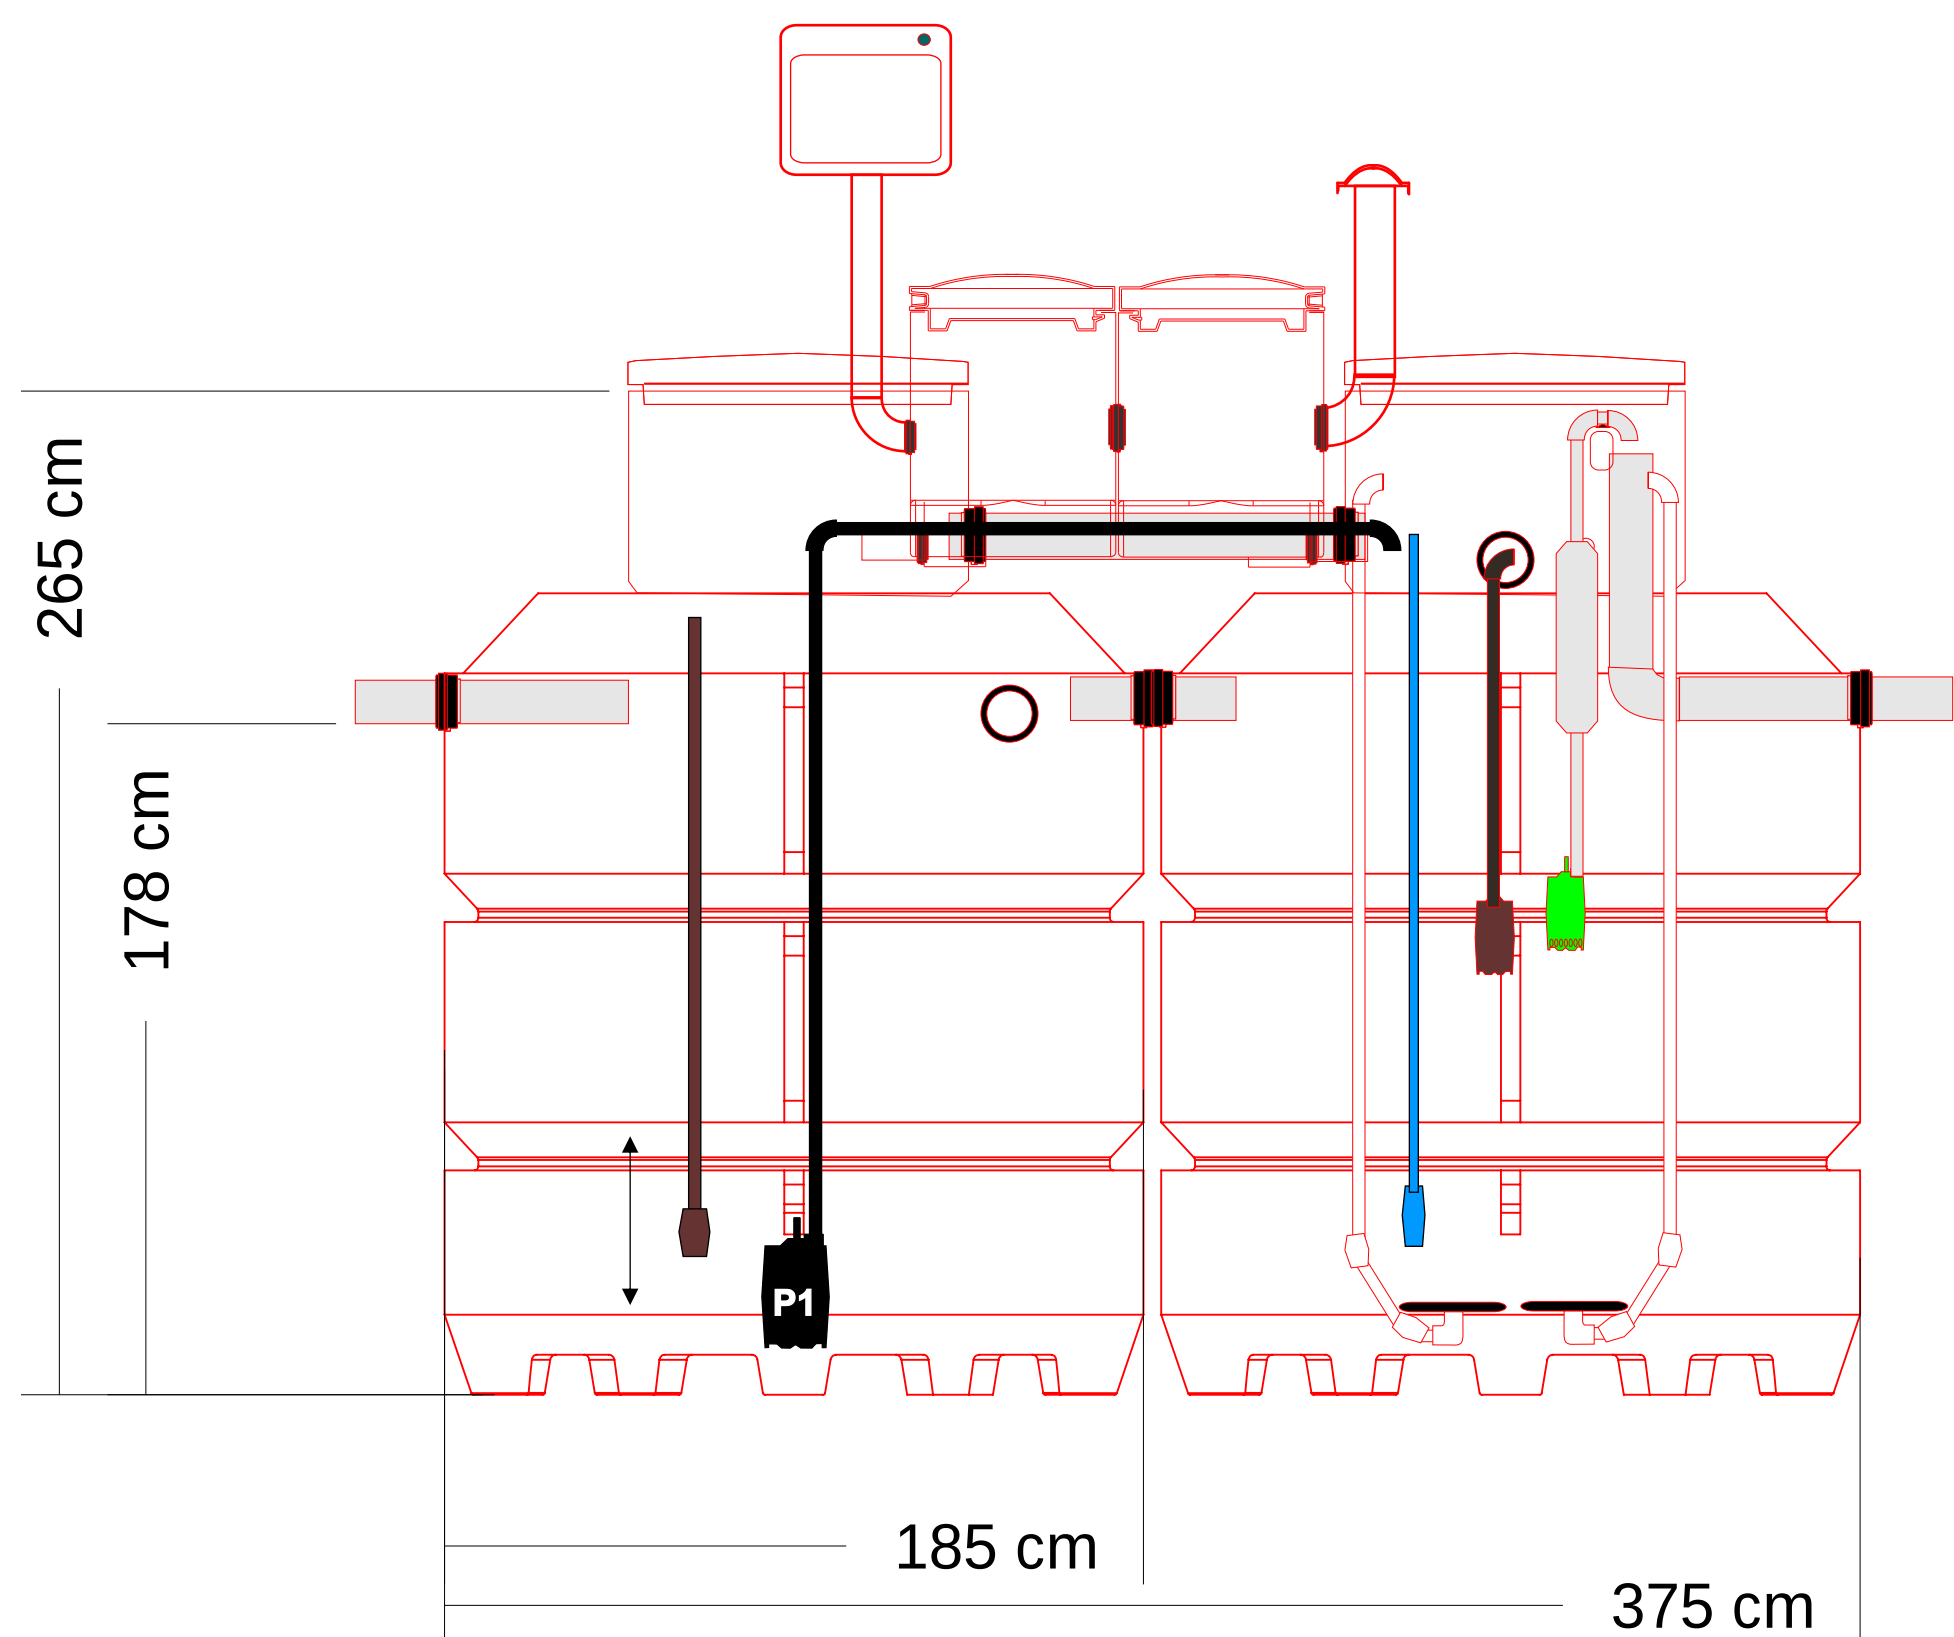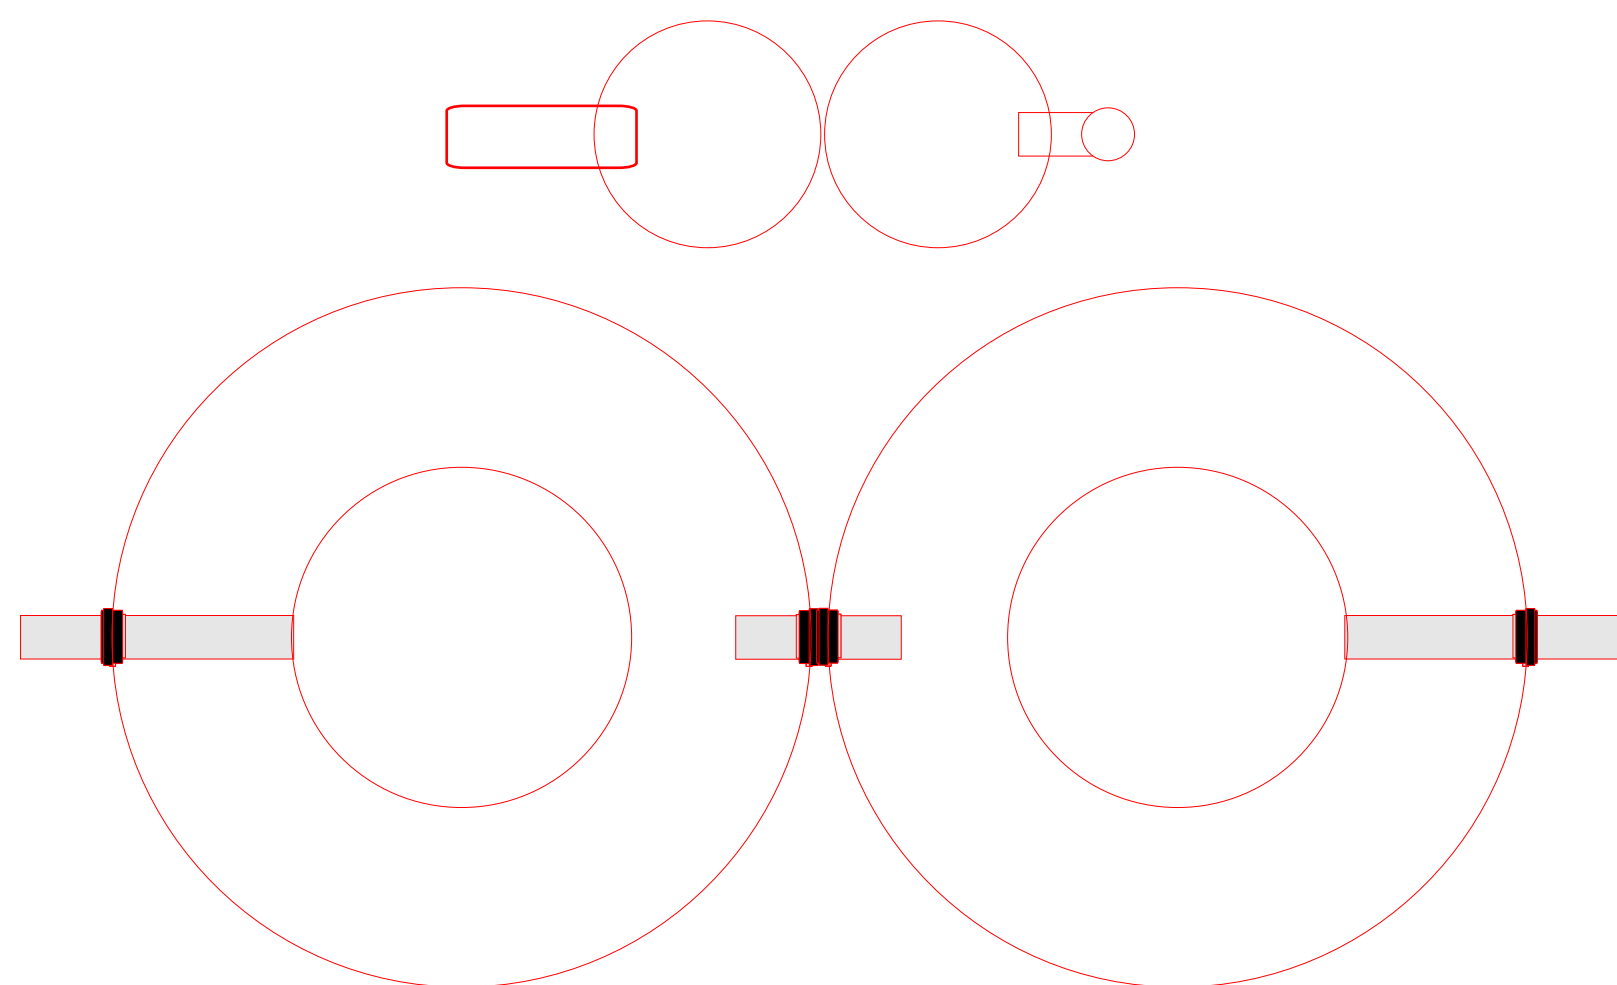


		Scale: 1:20
	Pa3 BioKem MULTI	
	max 3000 l/24 h	

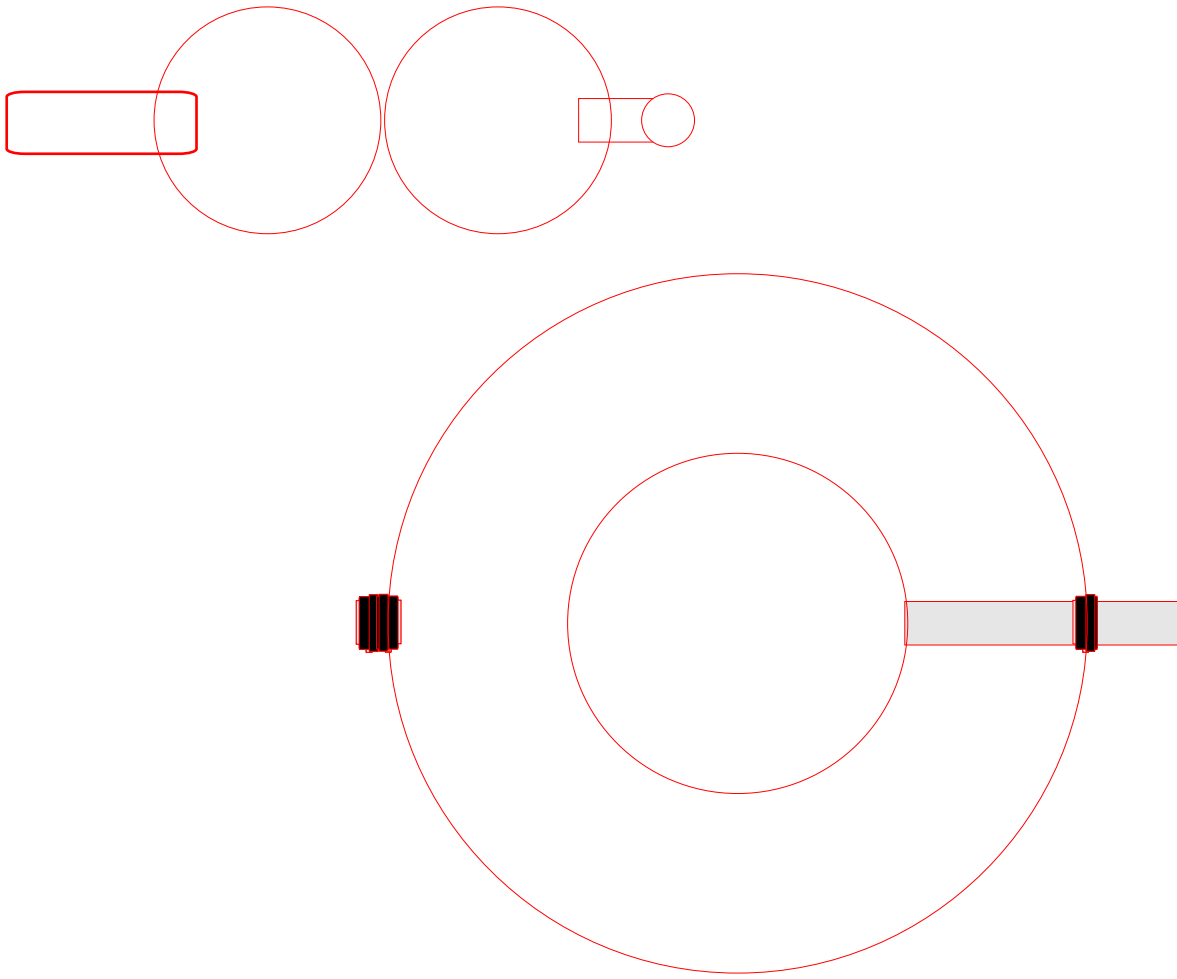

Pa3 BioKem Sa MULTI
max 3000 l/24 h

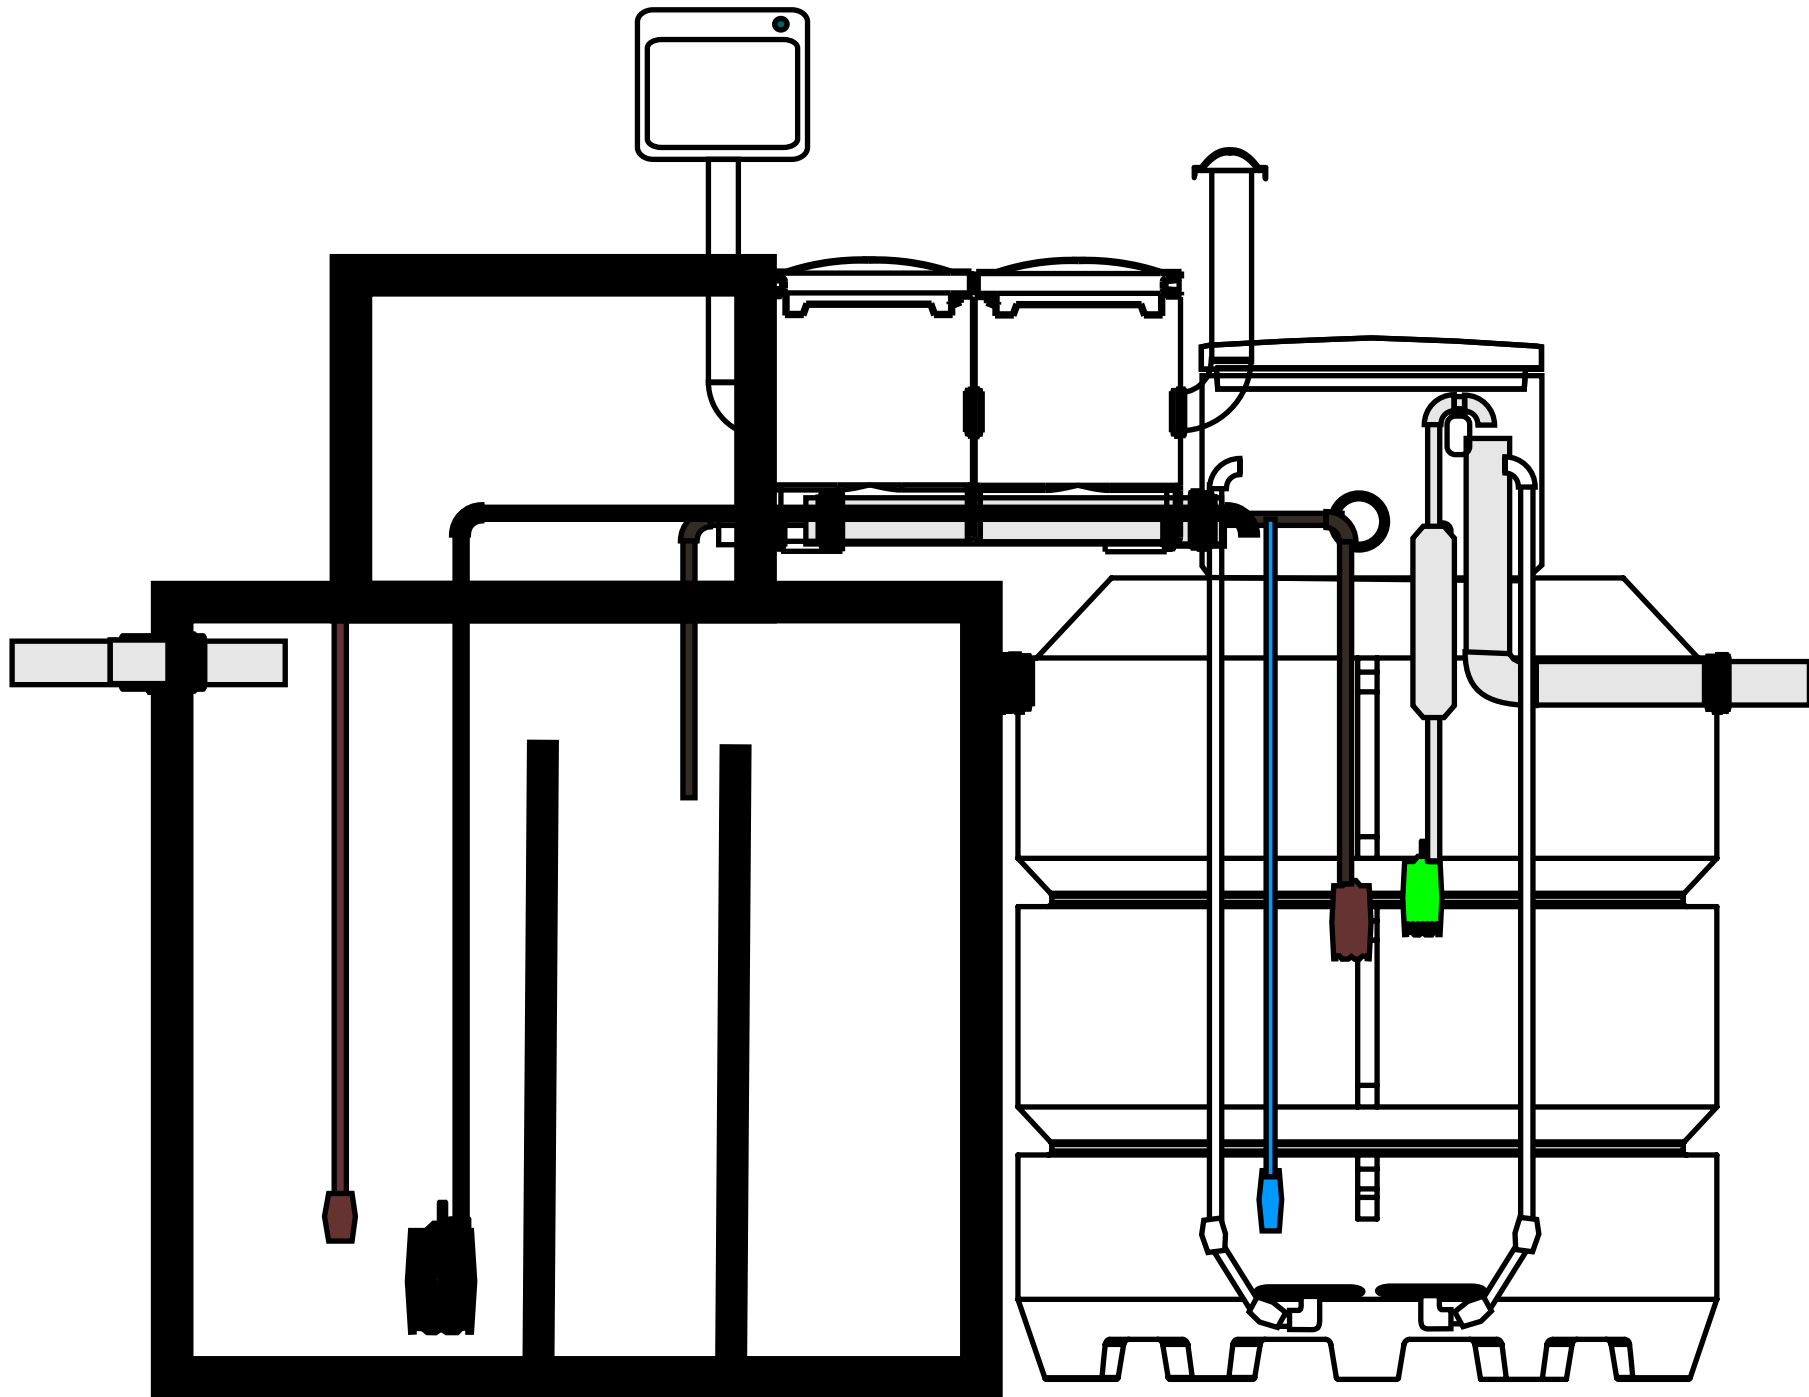


	Scale: 1:20	
	Pa3 BioKem Sa MULTI max 3000 l/24 h	

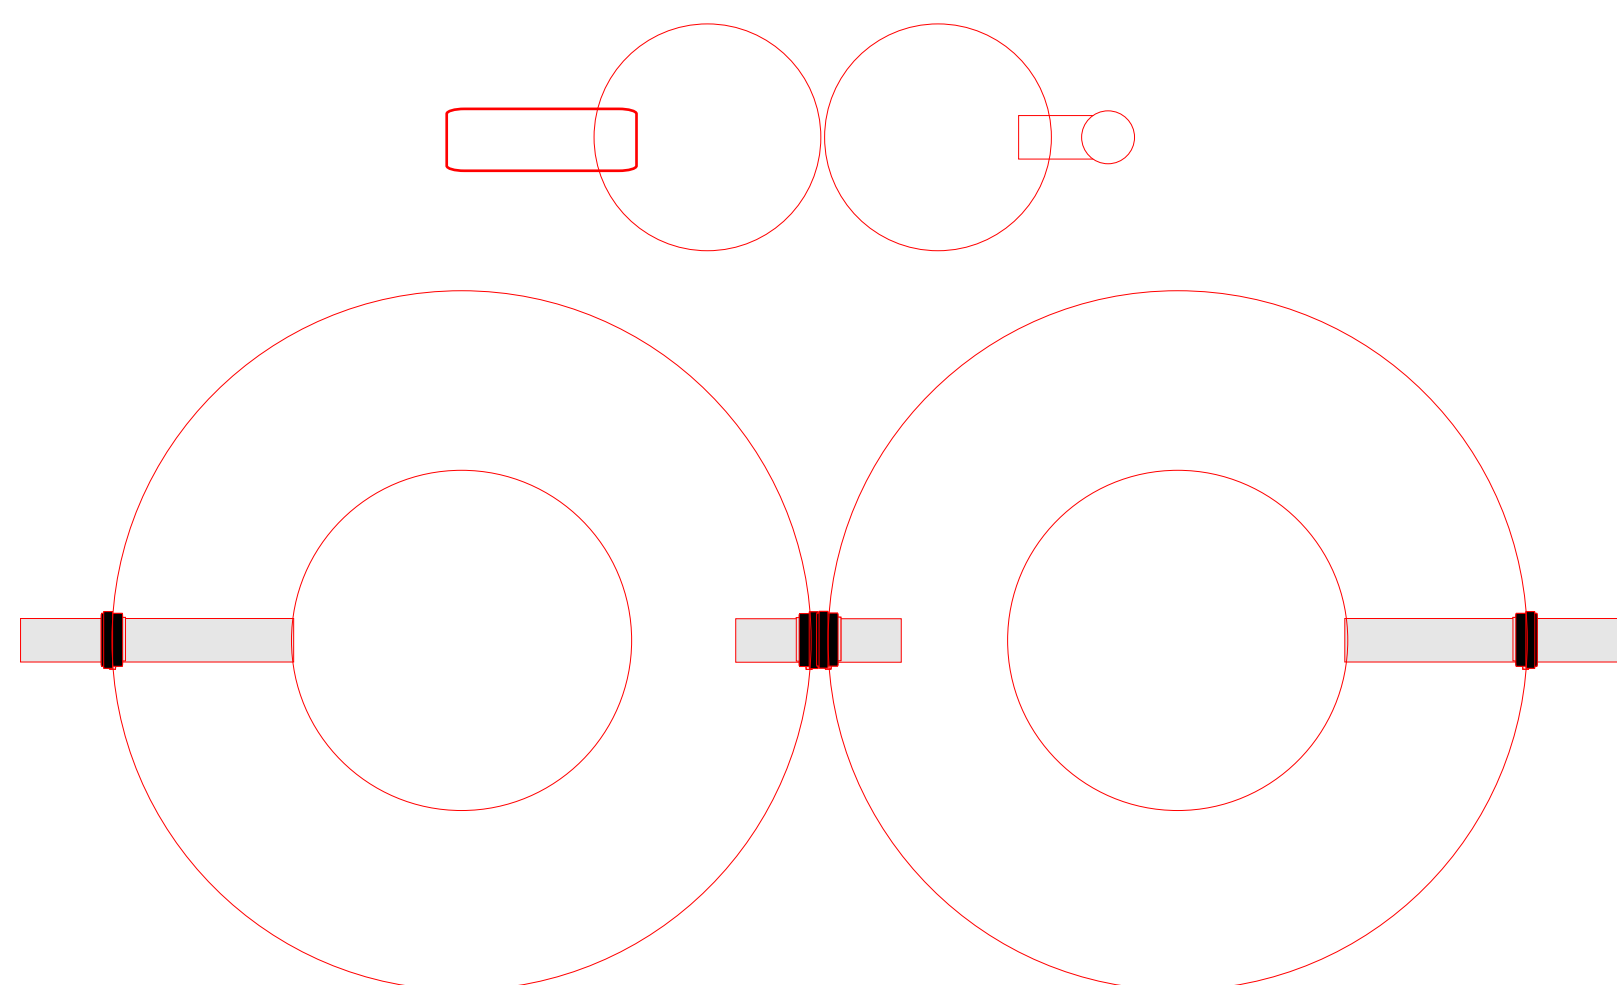


Pa3 Bio MULTI


max 3000 l/24 h

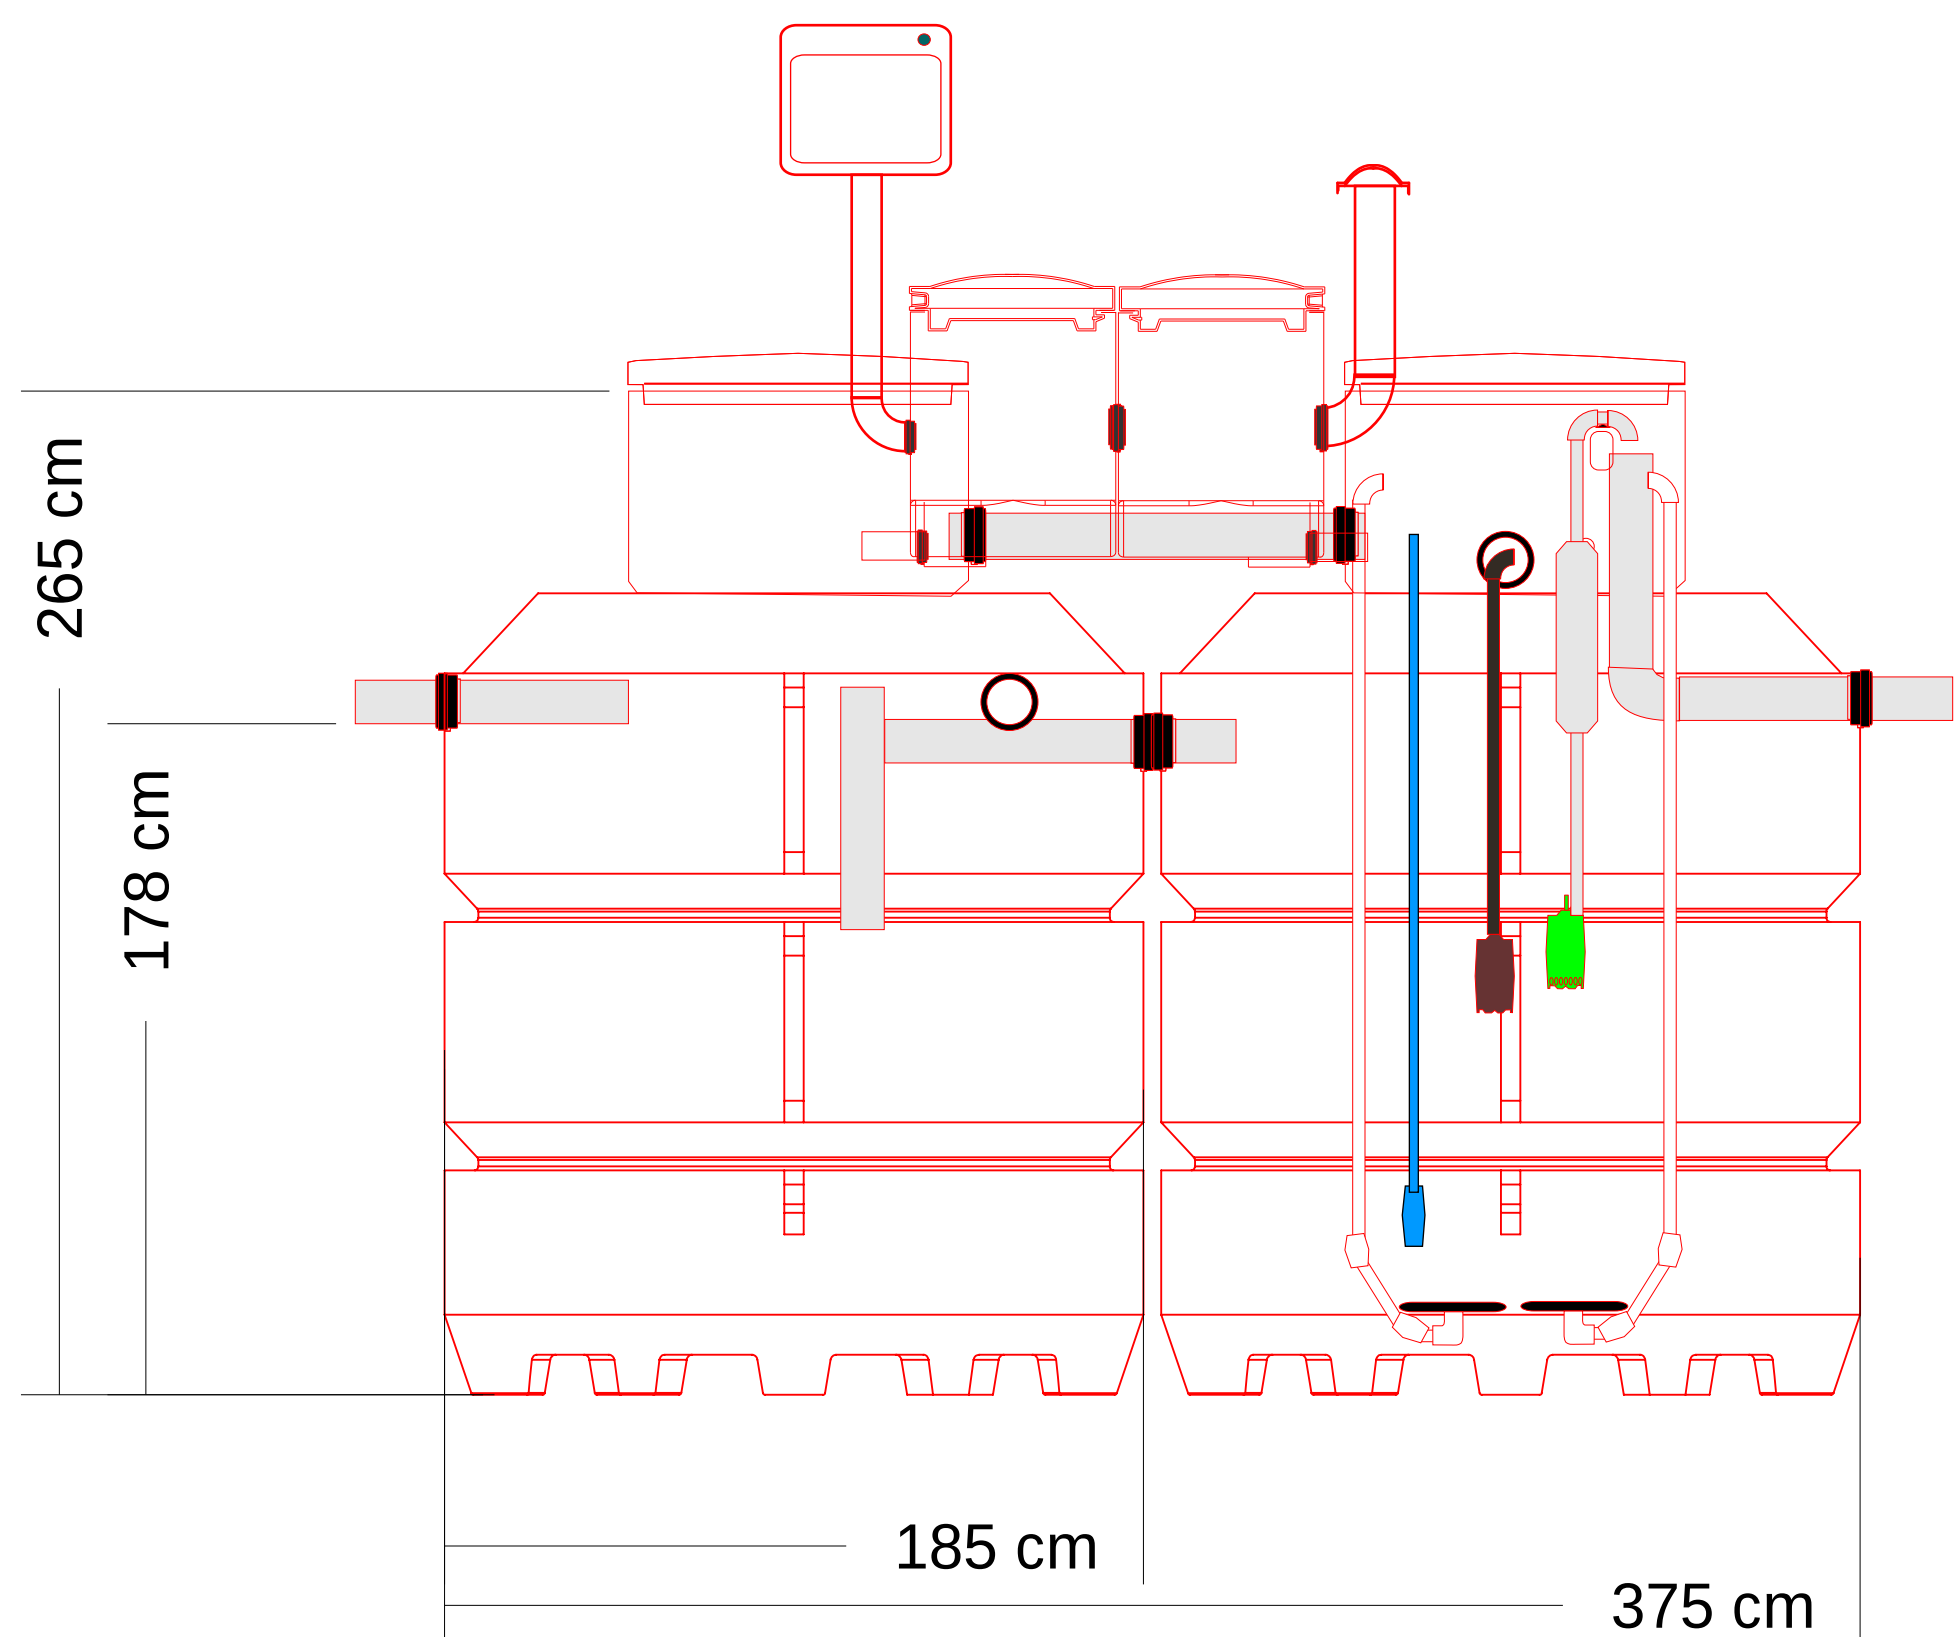


		Scale: 1:20
	Pa3 Bio MULTI	
	max 3000 l/24 h	

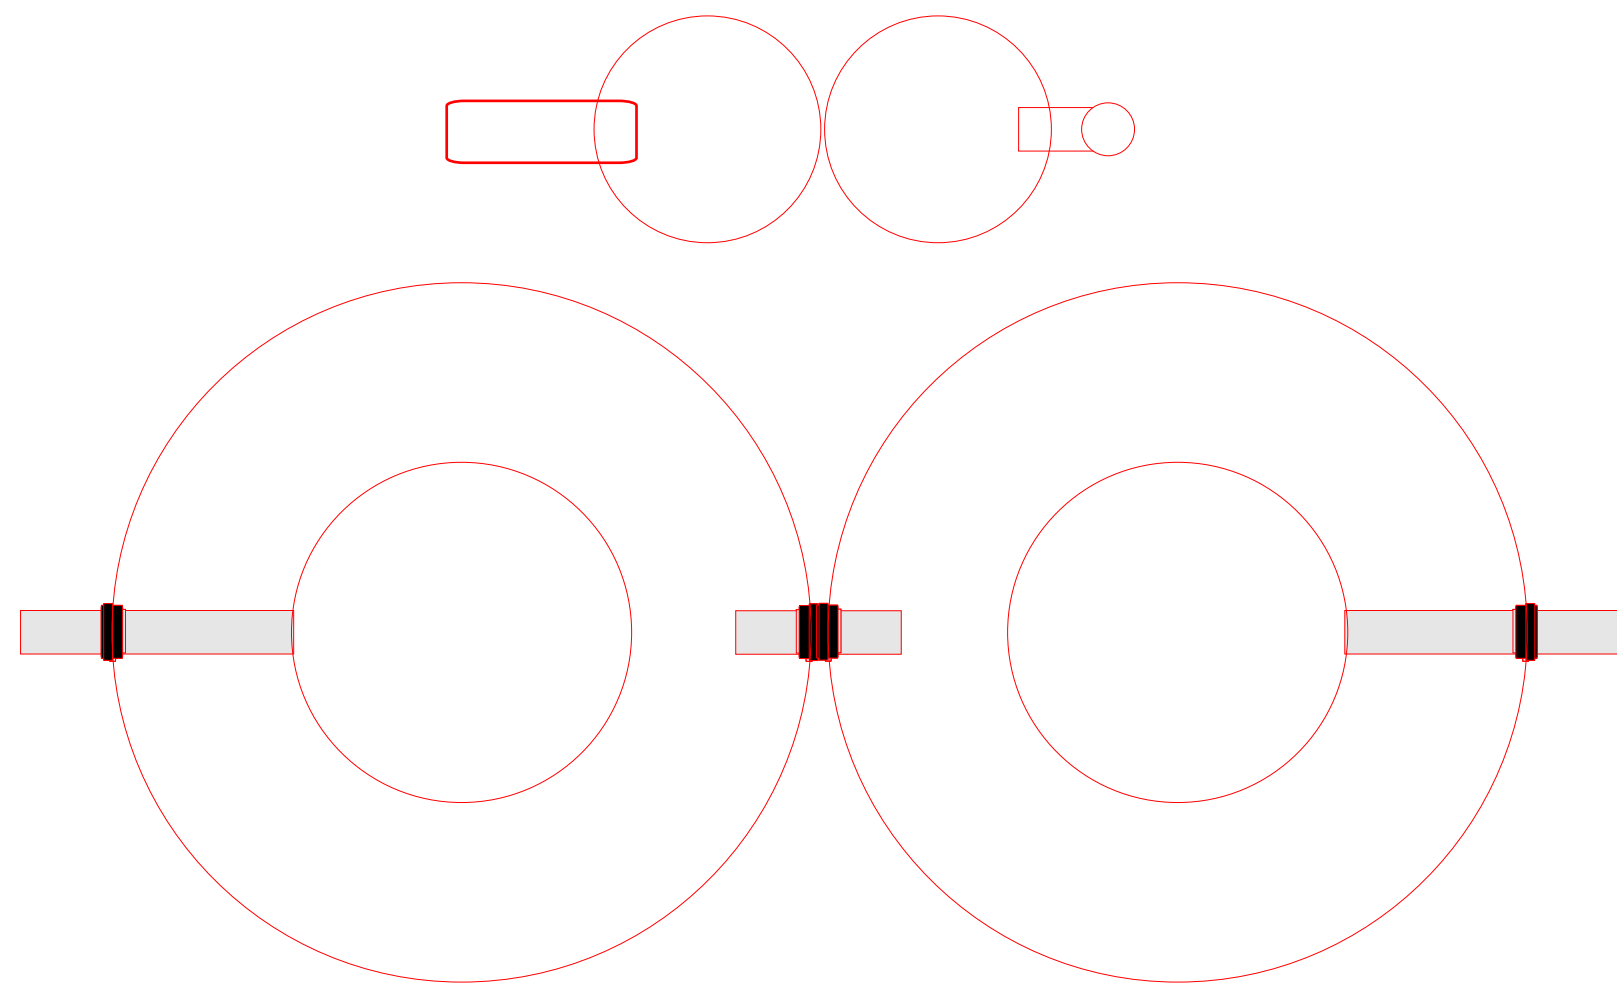

Pa4.5BioKem MULTI
max 4500 l/24 h

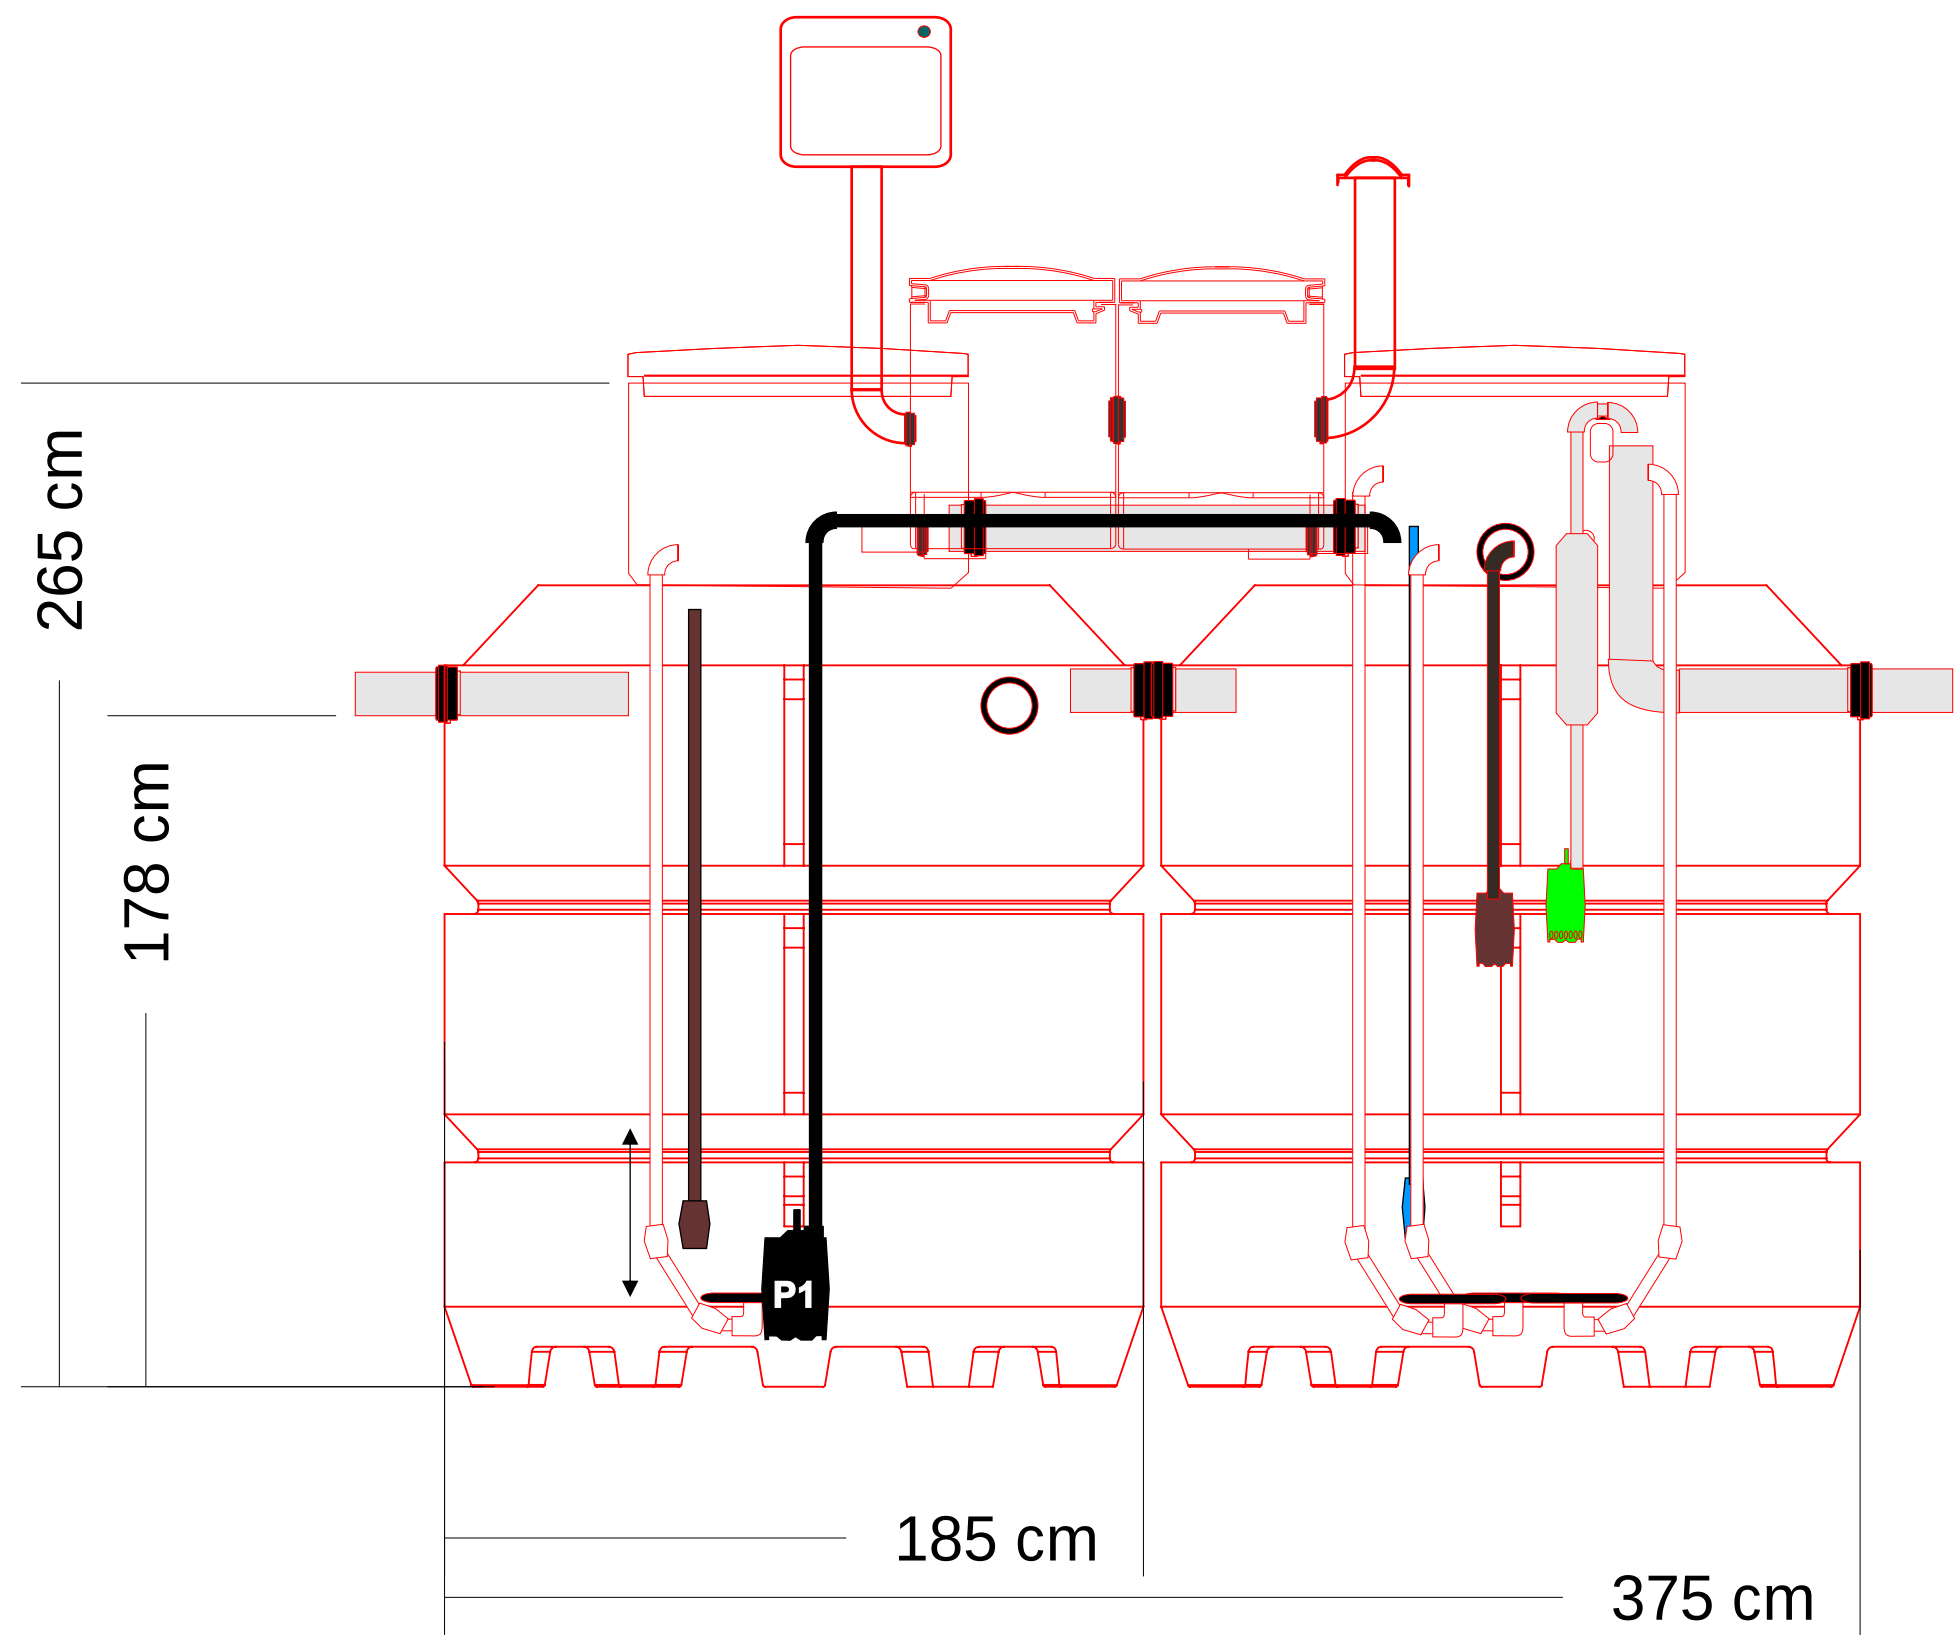


	Scale:	1:20
	Pa4.5 BioKem MULTI max 4500 l/24 h	

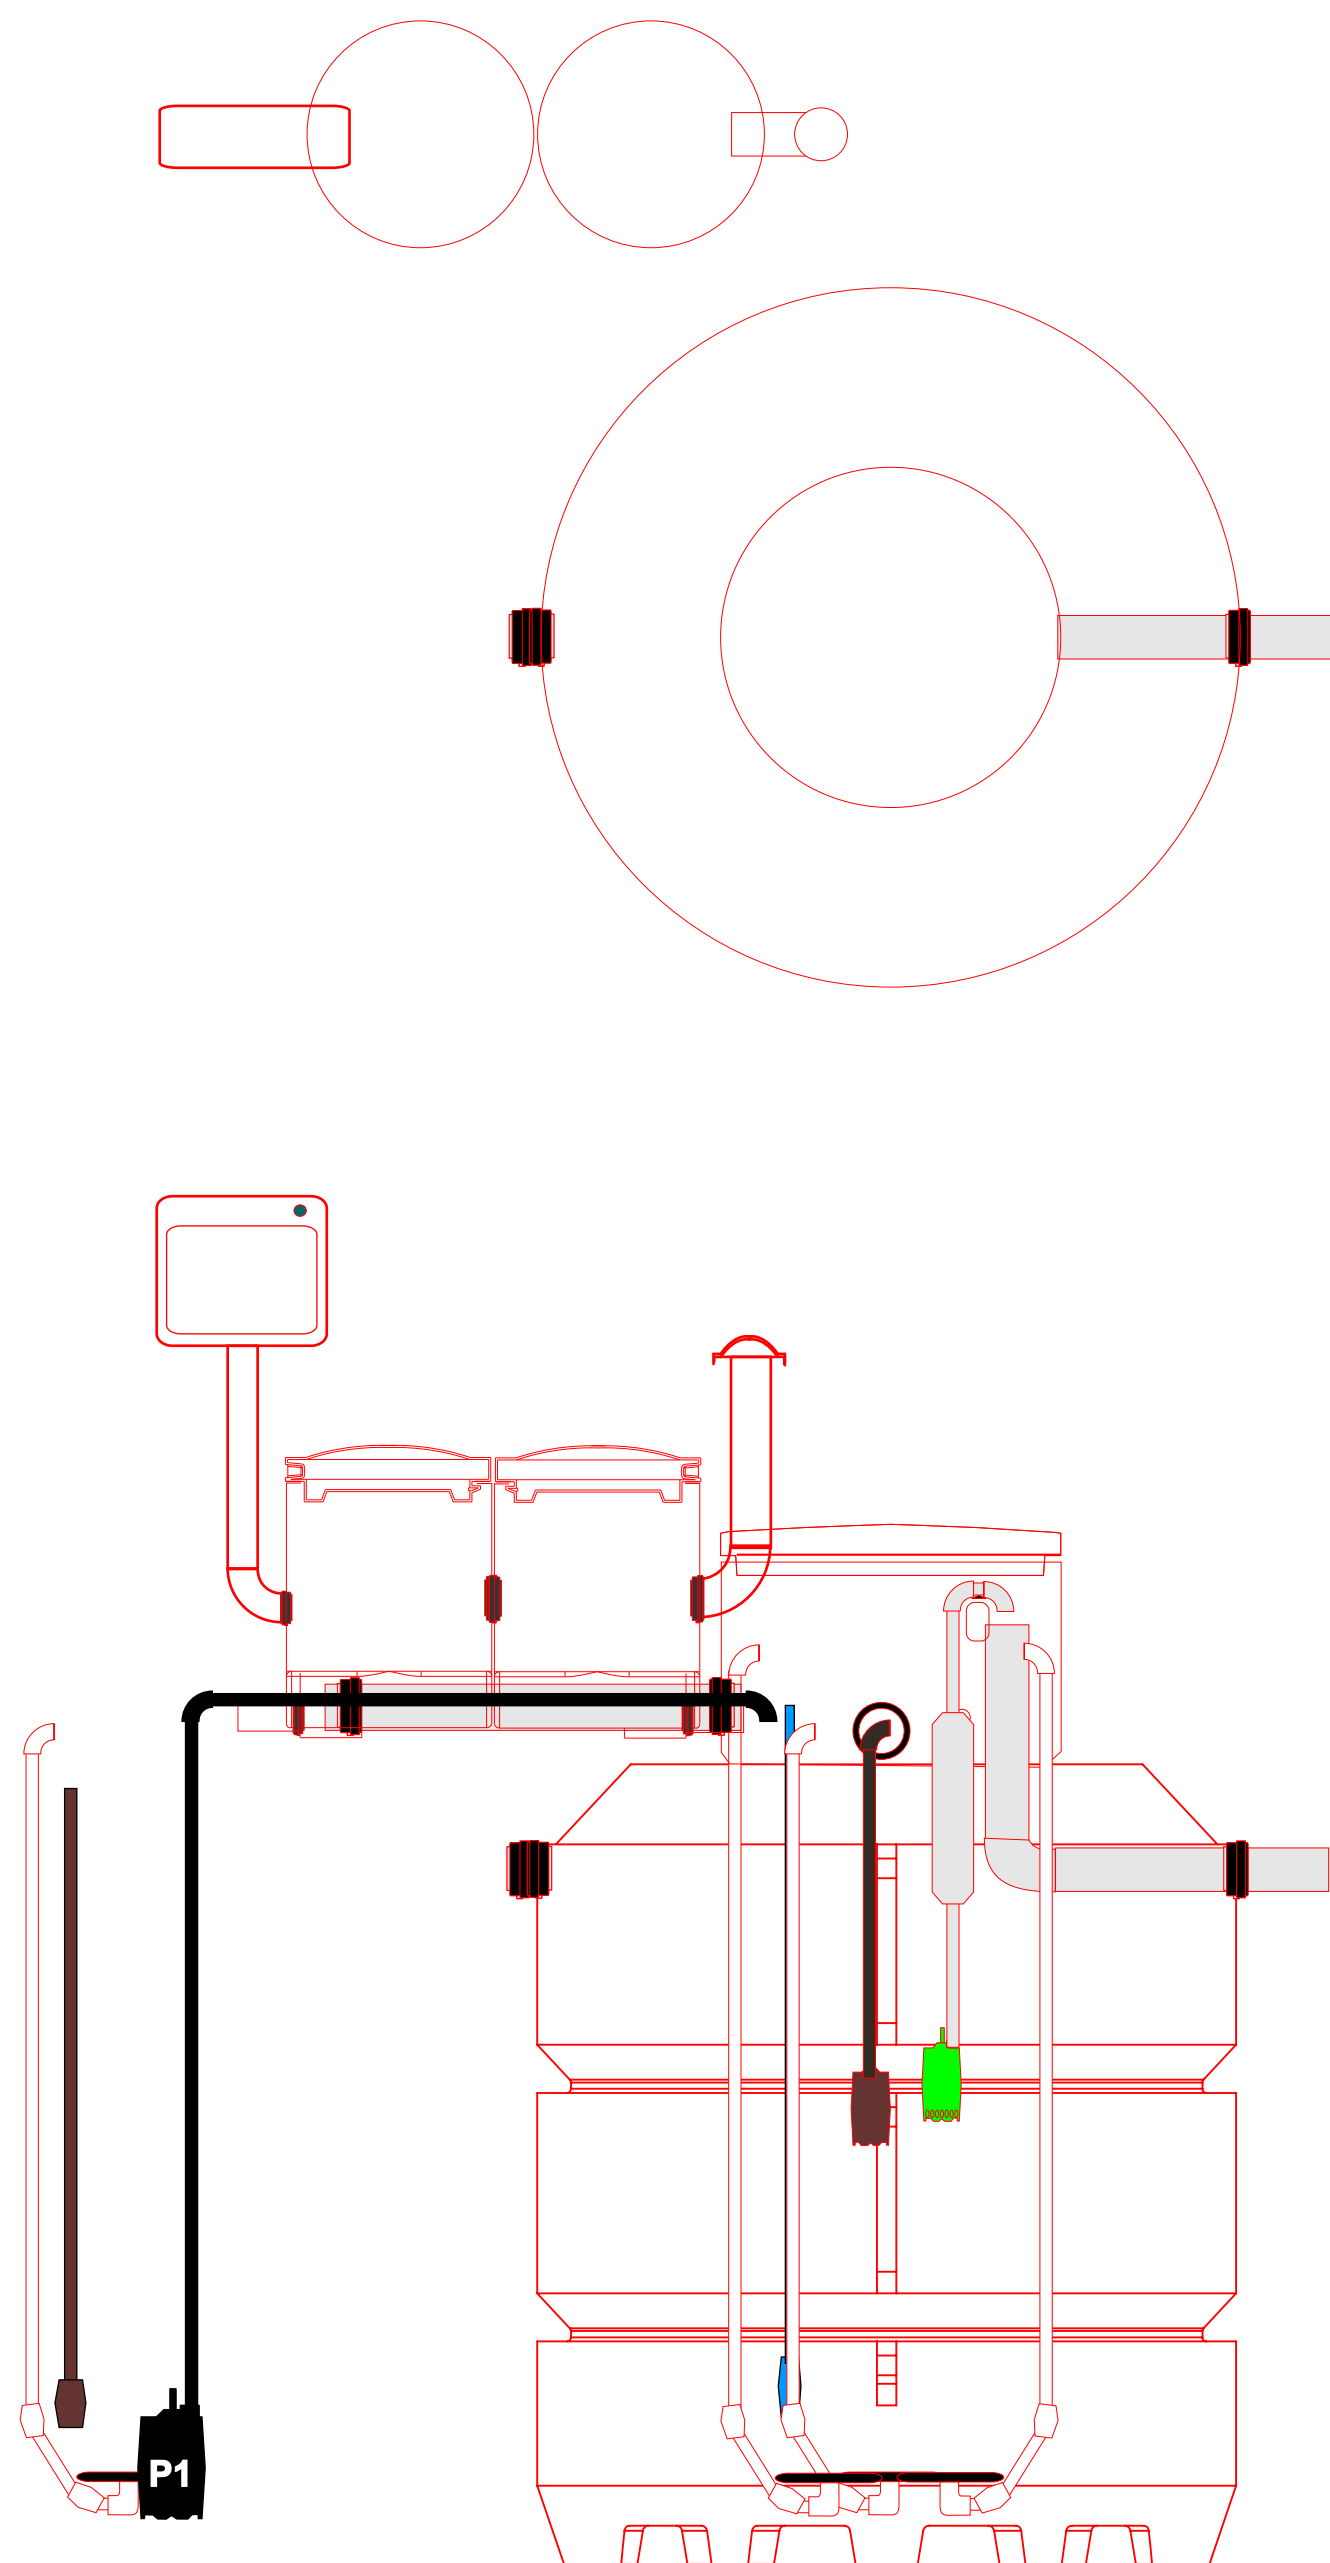


Pa4.5 BioKem Sa MULTI
max 4500 l/24 h

	Scale: 1:20	
	Pa4.5 BioKem Sa MULT	
	max 4500 l/24 h	

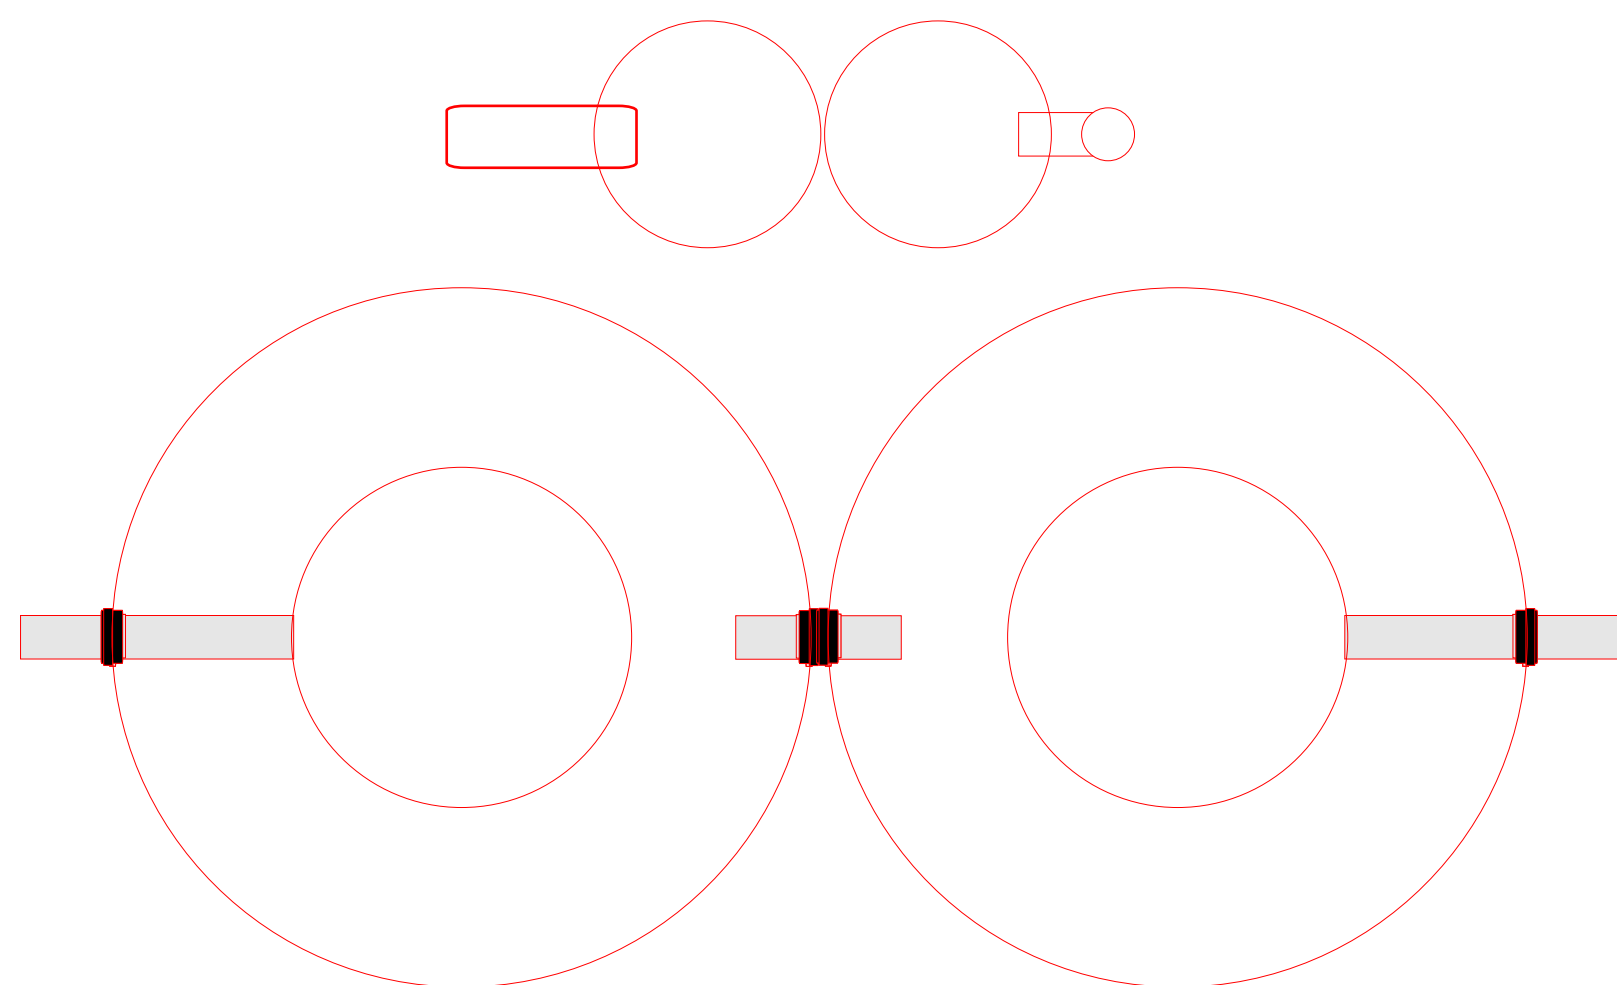


Pa4.5 Bio MULTI

max 4500 l/24 h

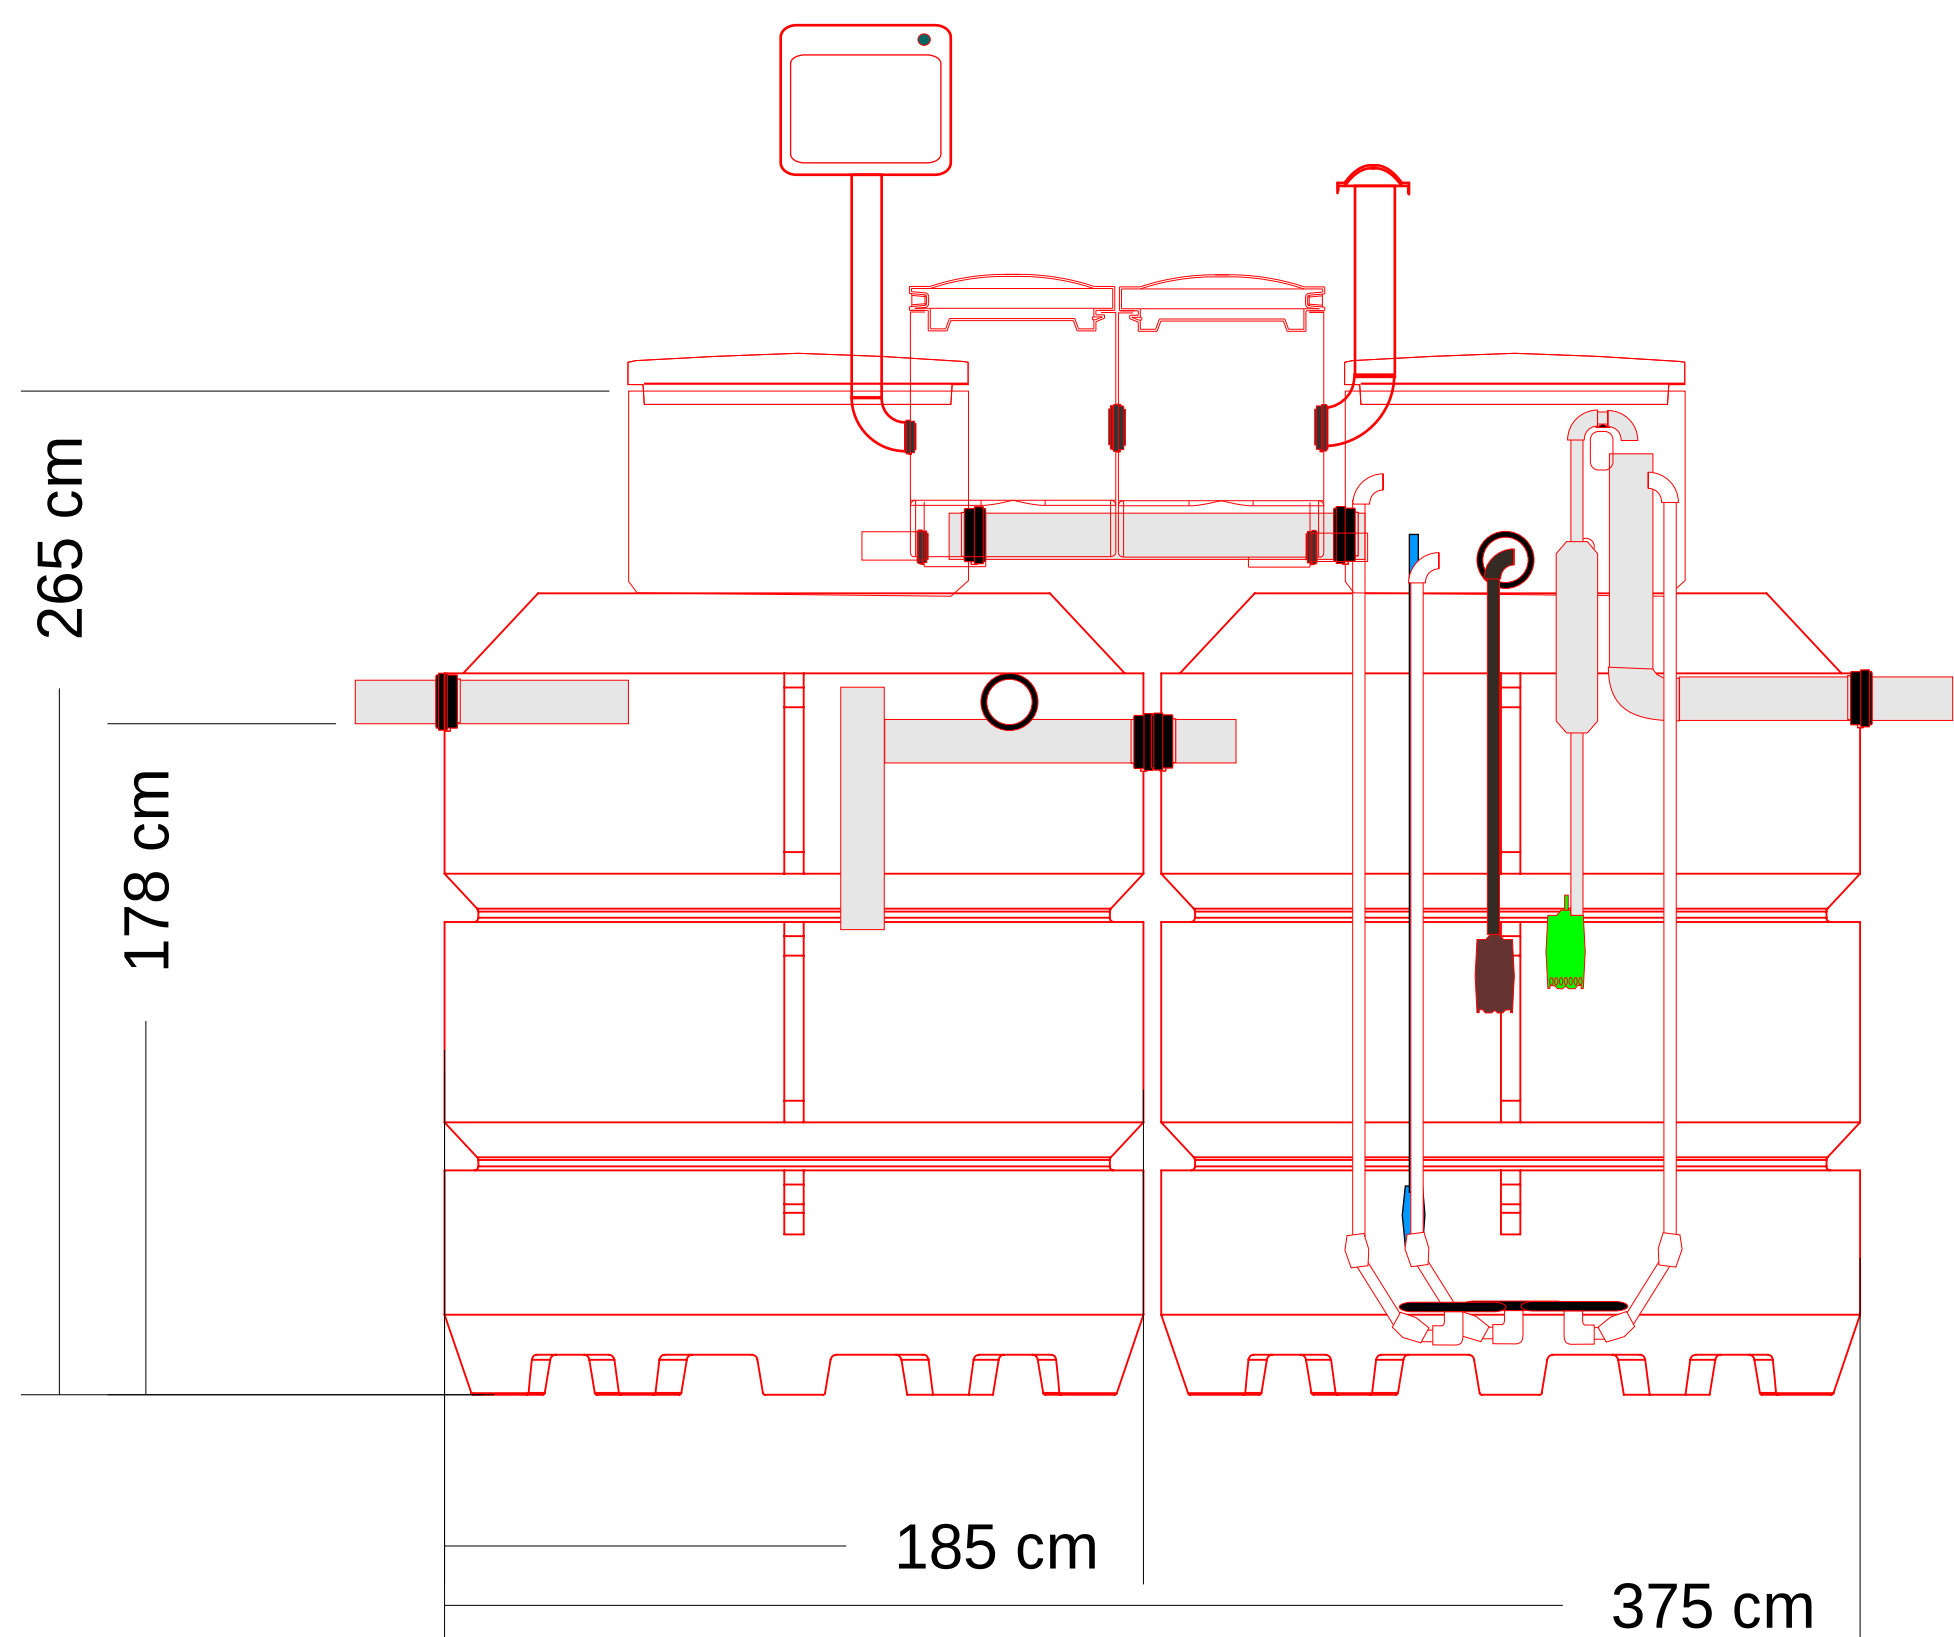


		Scale: 1:20
	Pa4.5 Bio MULTI	
	max 4500 l/24 h	

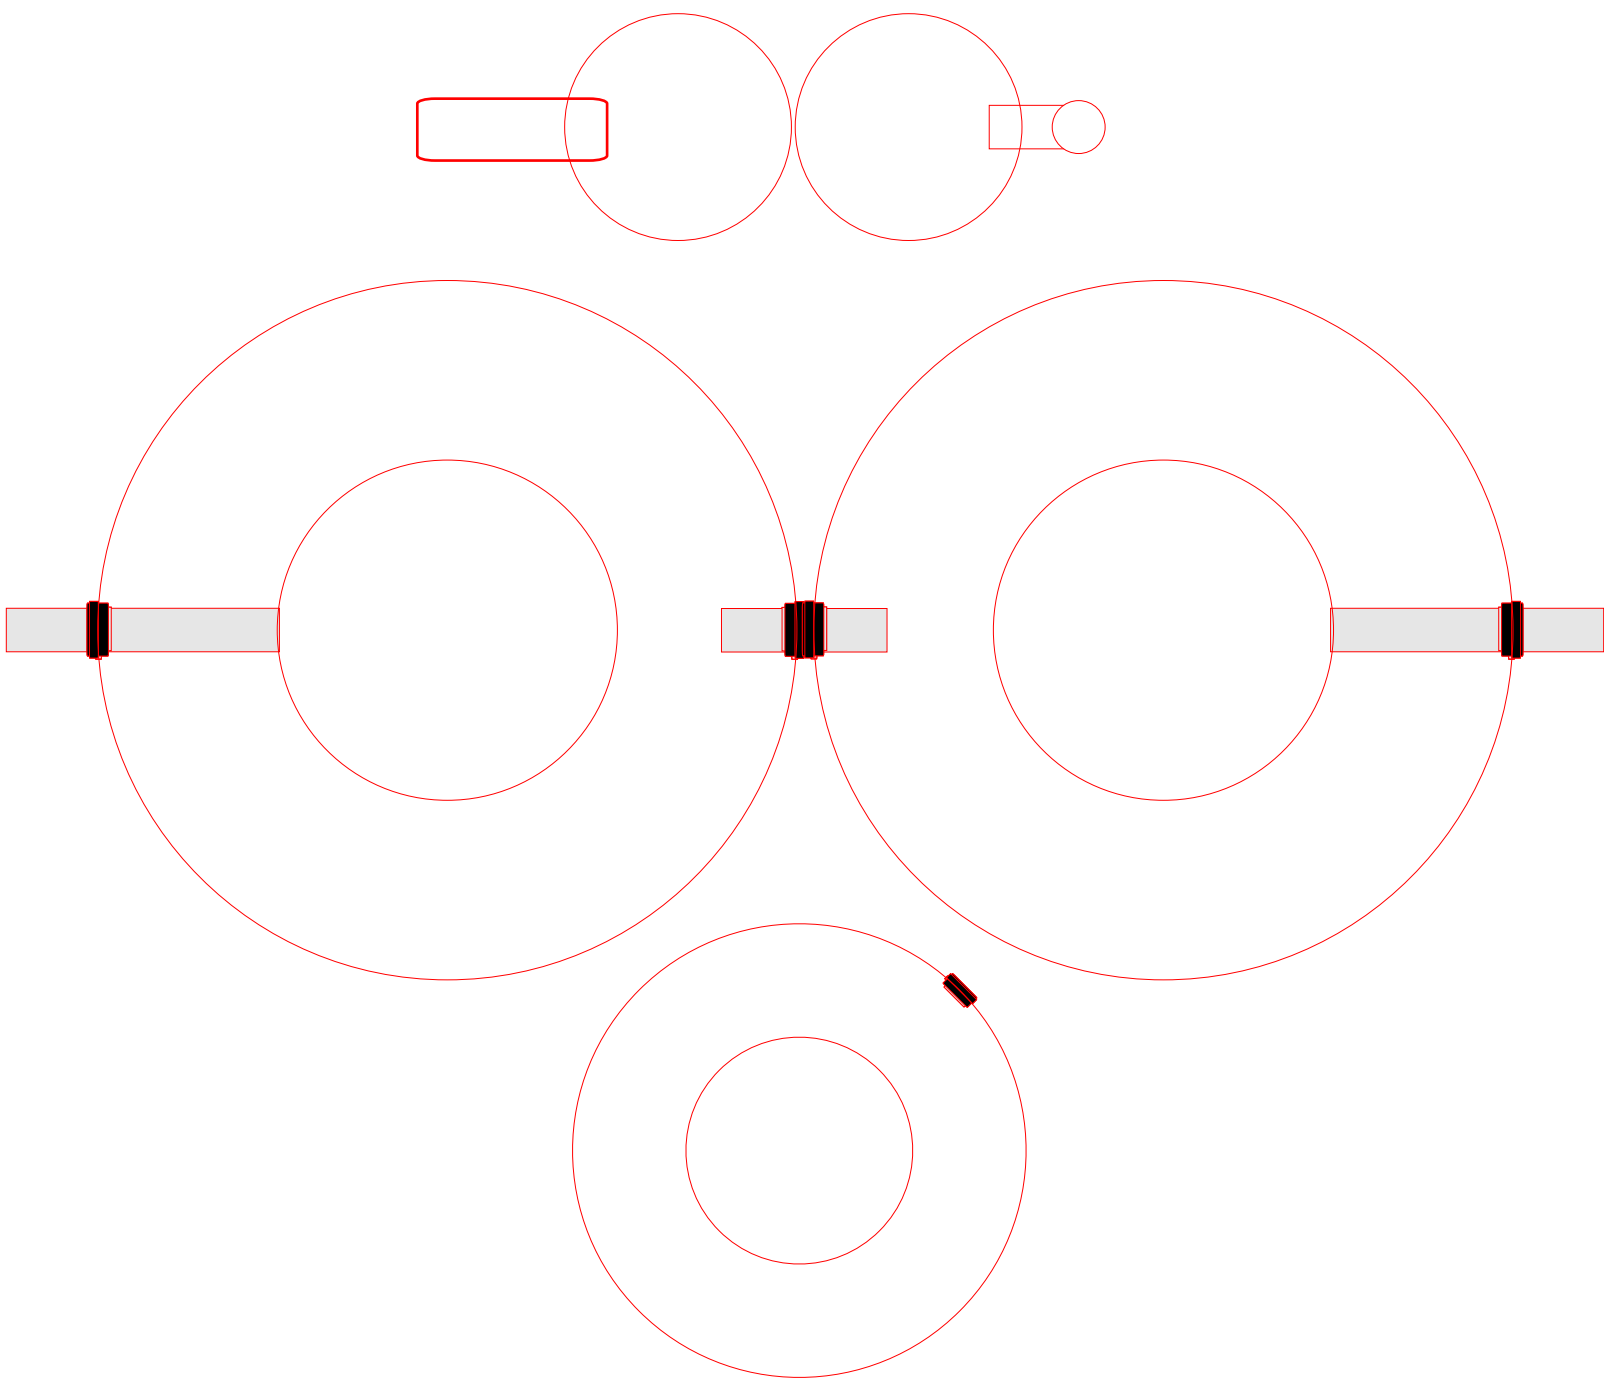

Pa4.5BioKem MULTI

max 4500 l/24 h

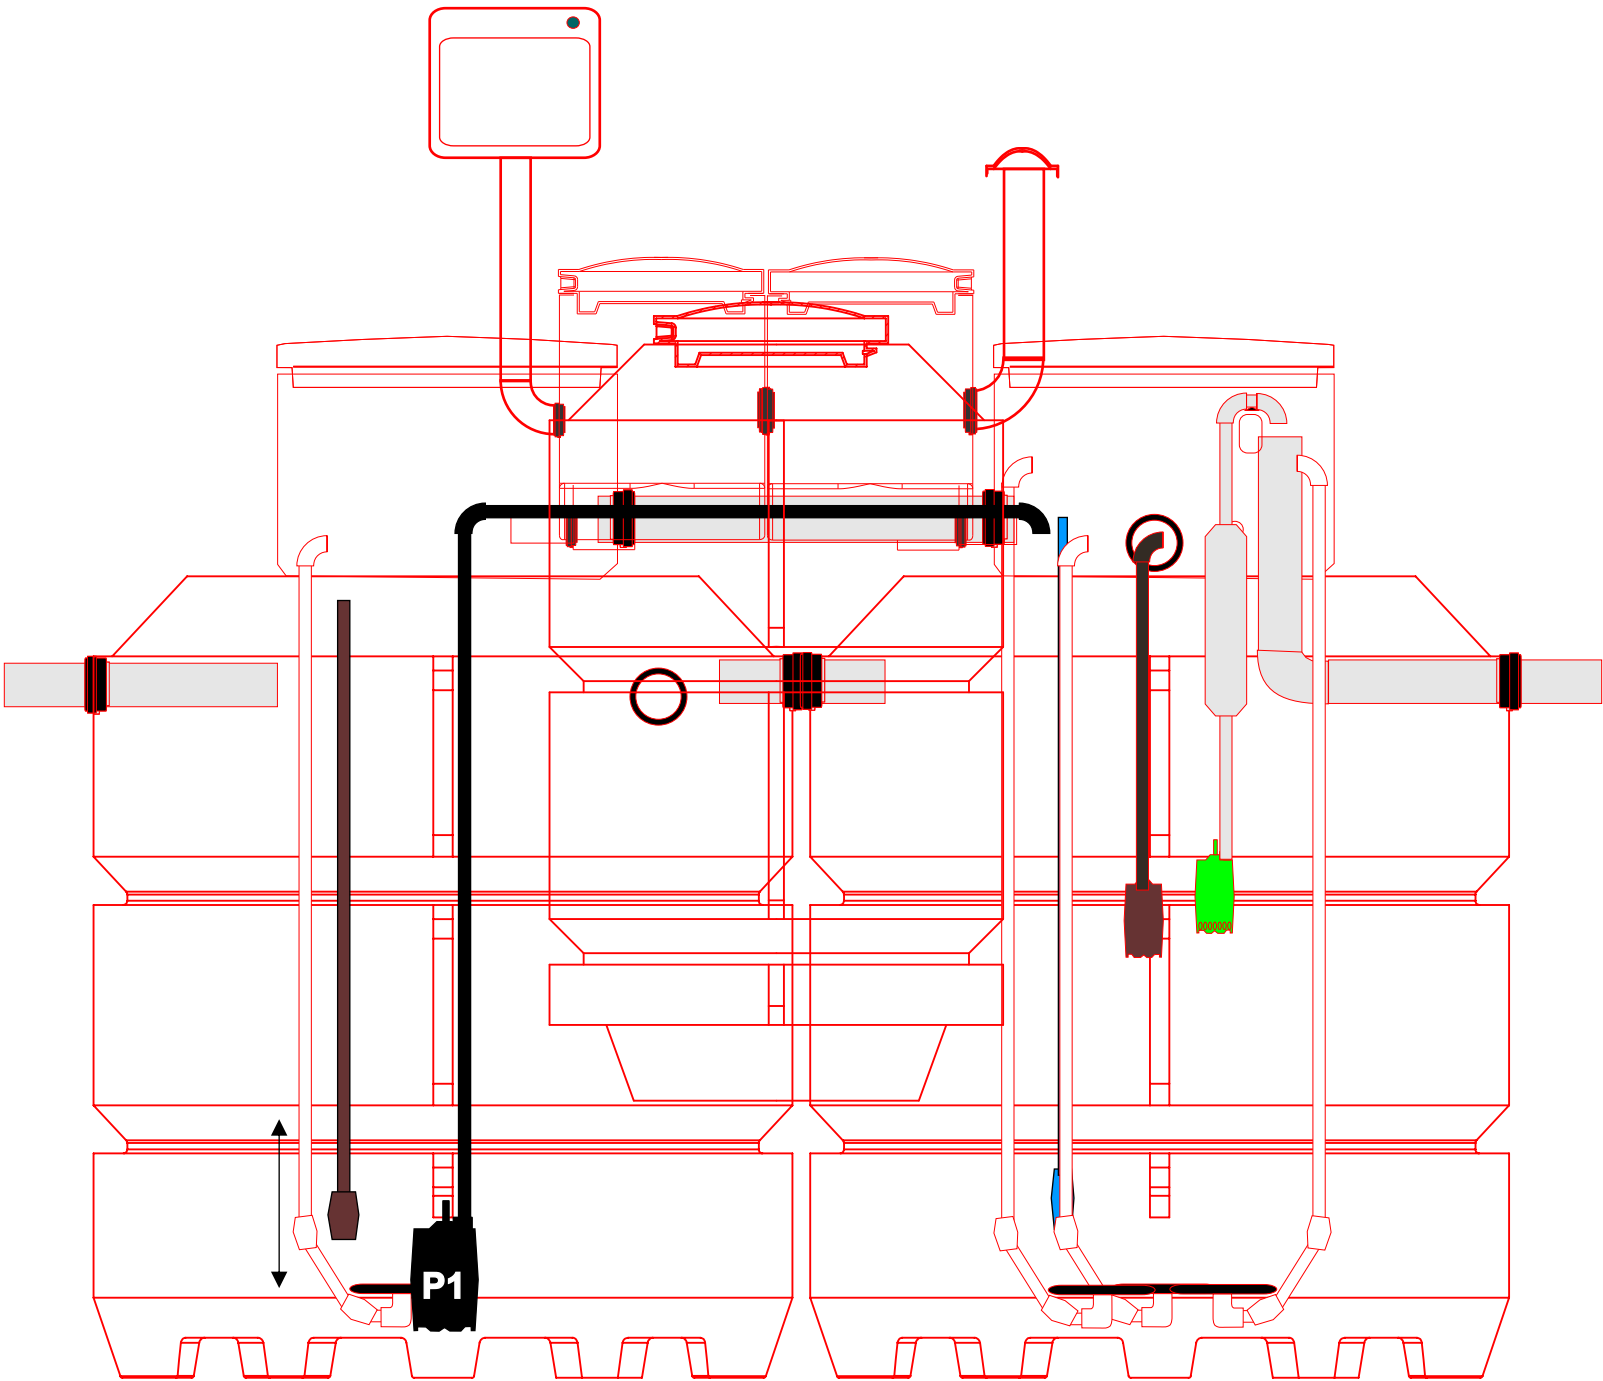

	Scale: 1:20	
	Pa4.5 BioKem MULTI	
	max 4500 l/24 h	